

ALLEGATO 2 AL CAPITOLATO SPECIALE D'APPALTO

DEFINIZIONE DELLE AREE INTERESSATE DAL GLOBAL SERVICE



EDIFICIO E3 Ardiss, Sede operativa di Trieste

246 CAMERE STANDARD DA:

mq 9,5

mq 2337 totali

123 BAGNI PRIVATI (ogni 2 camere standard) DA:

ma 4

mq 492 totali

6 STANZE DISABILI COMPOSTE DA:

CAMERA DA mq 22 BAGNO DA mq 4 **mq 156 total**i

16 BAGNI COLLETTIVI:

mq 87,42 totali

7 SALE STUDIO:

mq 433 totali

1 LOCALE PORTINERIA COMPOSTO DA:

SALA RICETTIVA DA mq 22 SPOGLIATOIO mq 14 BAGNO mq 6 **mq 42 totali**

1 **SALA CONFERENZE** DA:

mq 324 totali

1 LAVANDERIA DA:

mq 52 totali

1 MAGAZZINO MATERIALI MANUTENZIONE DA:

mq 98 totali

2 **OFFICINE**:

mq 86 totali

3 **DEPOSITI**:

mq 80 totali

16 LOCALI TECNICI:

mq 245 totali

1 LOCALE SERVIZI PULIZIE COMPOSTO DA:

1 SPOGLIATOIO DA mq 5 1 WC DA mq 4 mq 9 totali


PORTICI

mq 88 totali


ATRI, CORRIDOI, SCALE I, SCALE

mq 1076 totali




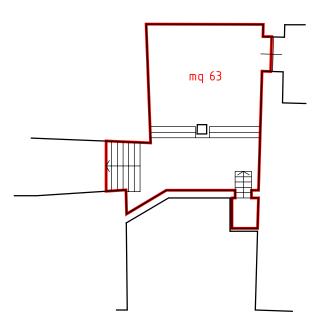



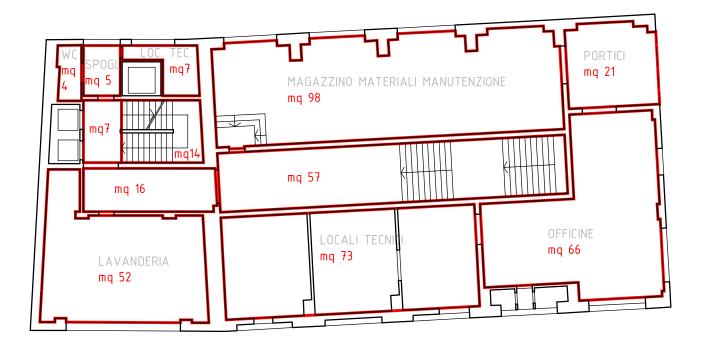



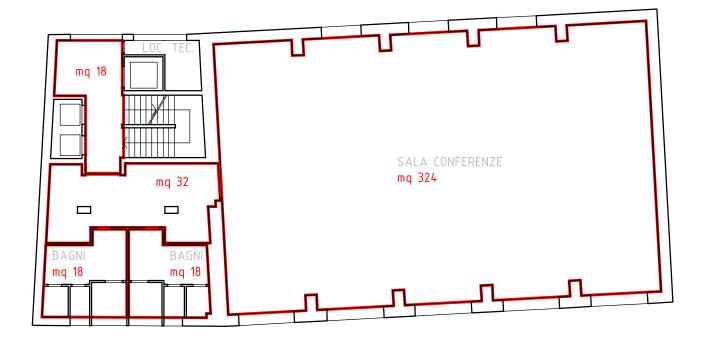















EDIFICIO E4 Ardiss, sede operativa di Trieste

126 **CAMERE** COMPOSTE DA: CAMERA, WC E INGRESSO TOTALE CELLULA: 16 mq mq 2016 totali

GUARDAROBA INCLUSO WC: mq 25

2 STANZE DISABILI COMPOSTE DA:

CAMERA DA mq 14 BAGNO DA mq 5 e mq 7 **mq 40 total**i

CUCINA AL SESTO PIANO COMPOSTA DA: INGRESSO E SERVIZIO IGIENICO: 33 mq

- 1 SERVIZIO IGIENICO DIVERSAMENTE ABILI AL TERZO PIANO UFFICI: mg 4,5
- 1 SERVIZIO IGIENICO DIVERSAMENTE ABILI AL QUARTO PIANO: mq 13
- 1 SERVIZIO IGIENICO DIVERSAMENTE ABILI AL QUINTO PIANO: mq 4,90
- 1 LAVANDERIA AL SECONDO PIANO: mq 19
- 1 BIBLIOTECA: mq 57 totali
- 3 SALE STUDIO: mq 171 totali
- 1 SALA TV: mg 21 totali


UFFICI SITI AL PIANO 3° ED AL PIANO 4° DELL'EDIFICIO (DIREZIONE, EX PRESIDENZA RAGIONERIA, SALE RIUINIONI, INCLUSI SERVIZI IGIENICI: mq 1.200 totali

10 ARCHIVI - DEPOSITI: mq 287 totali

1 LOCALE PORTINERIA INCLUSI SERVIZI IGIENICI E SPOGLIATOIO: mq 32 totali


ATRI, CORRIDOI, SCALE: mq 1565 totali




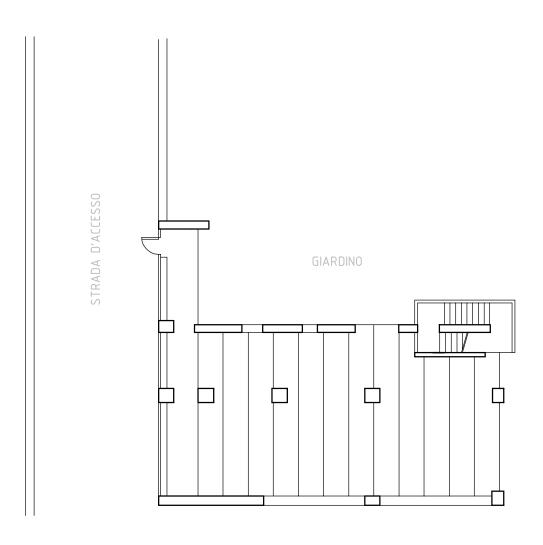





GIARDINO

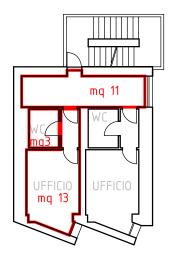


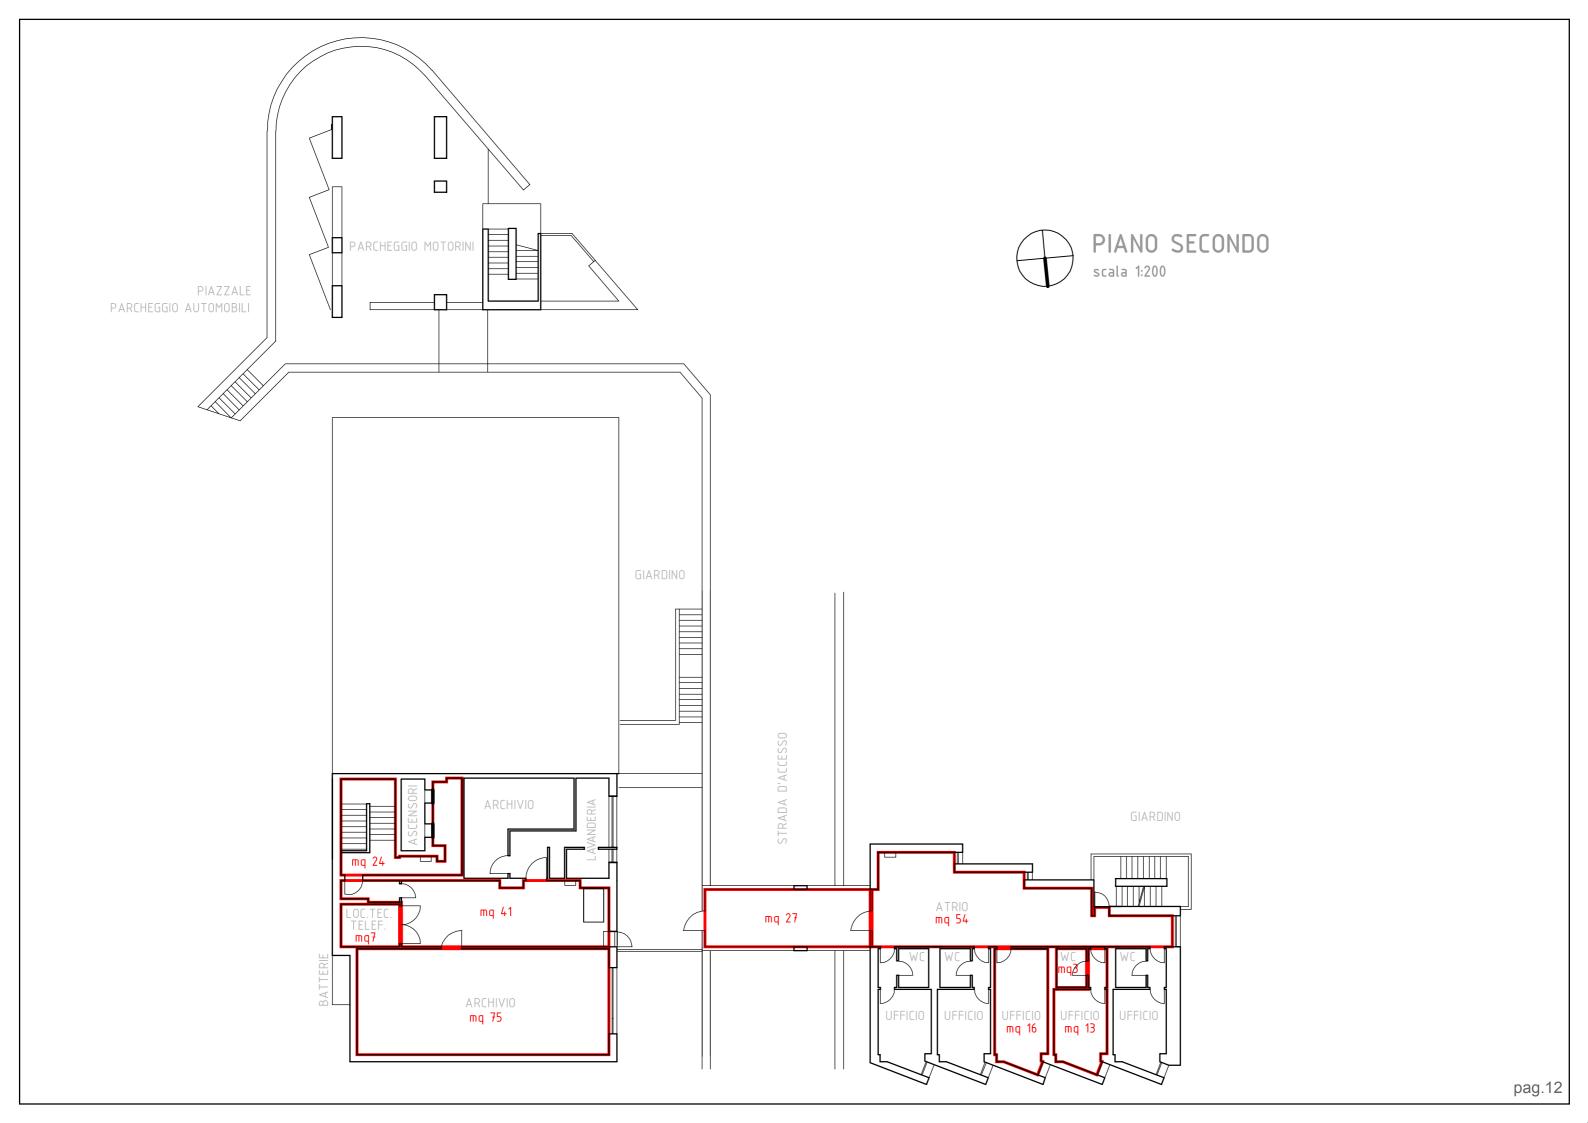


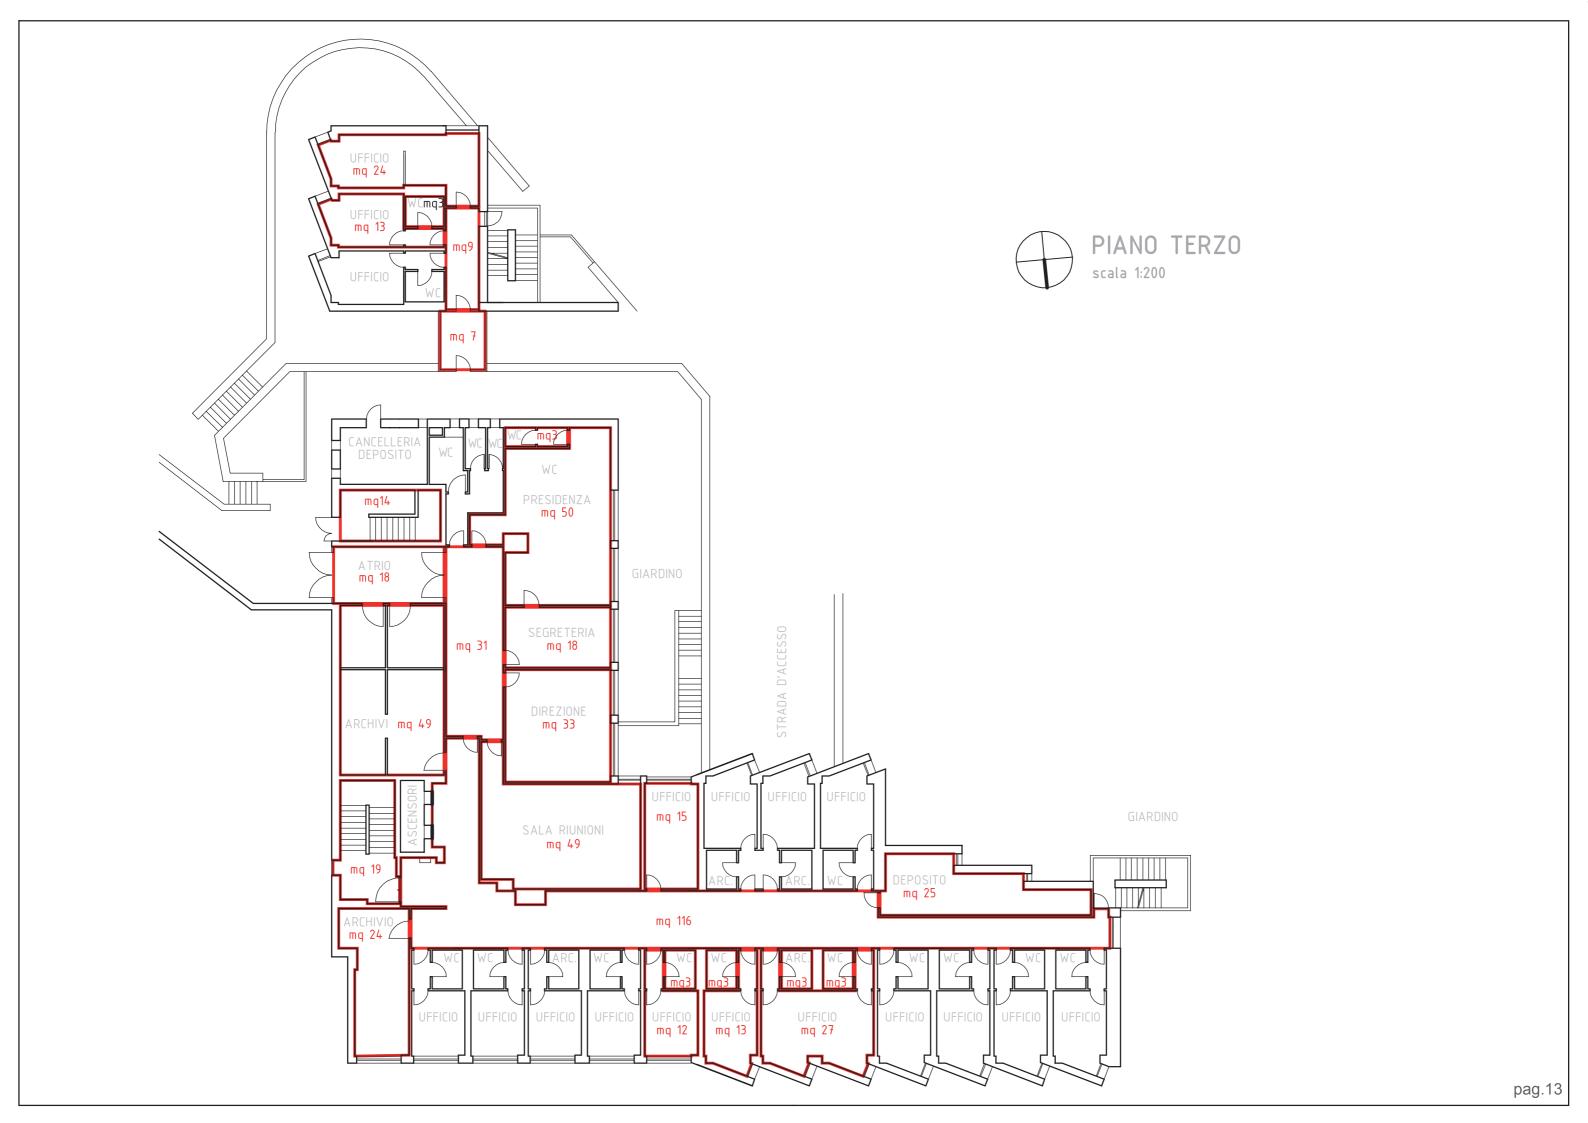





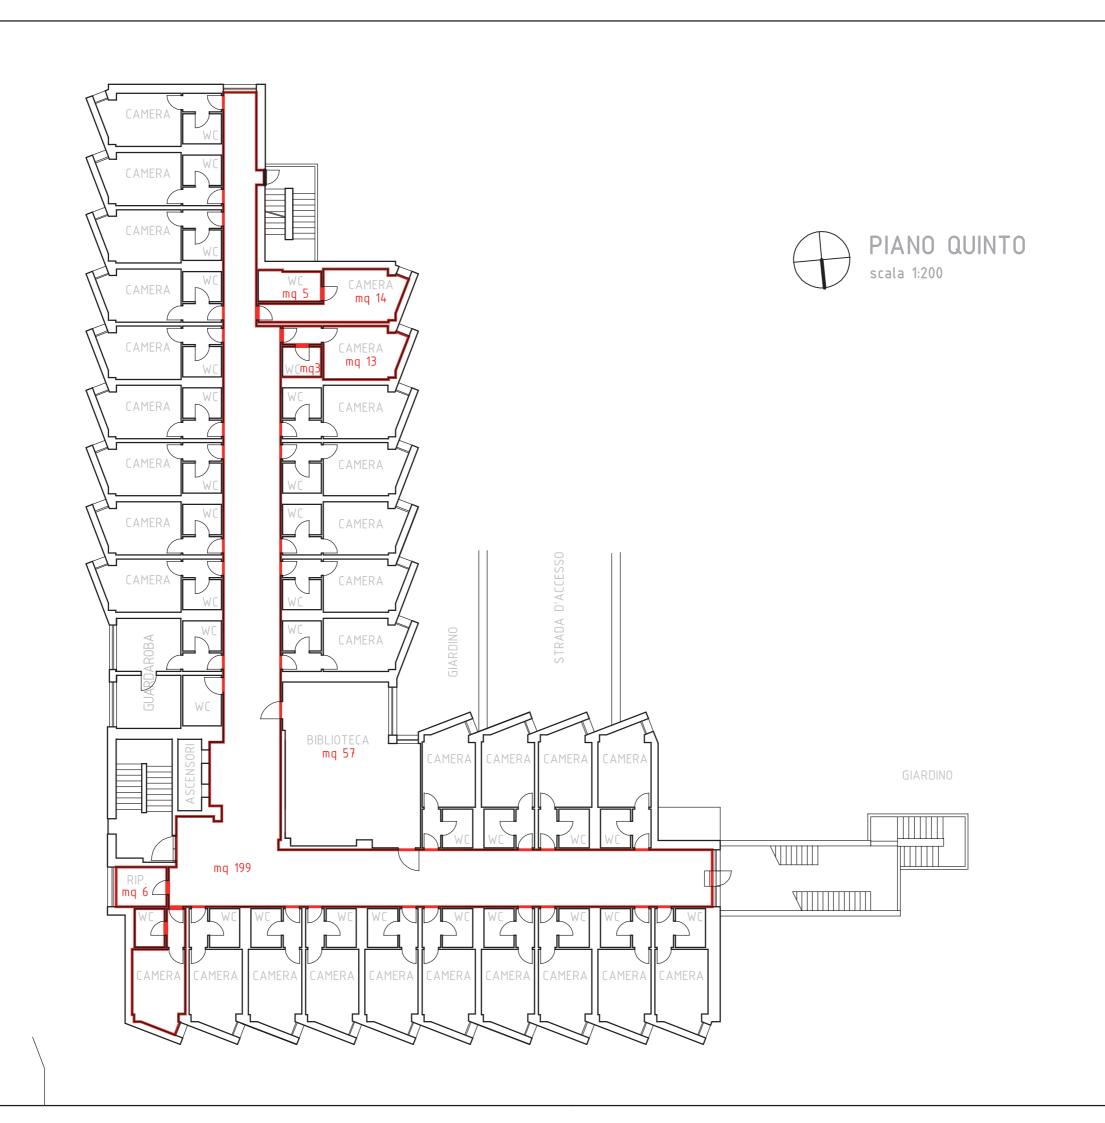


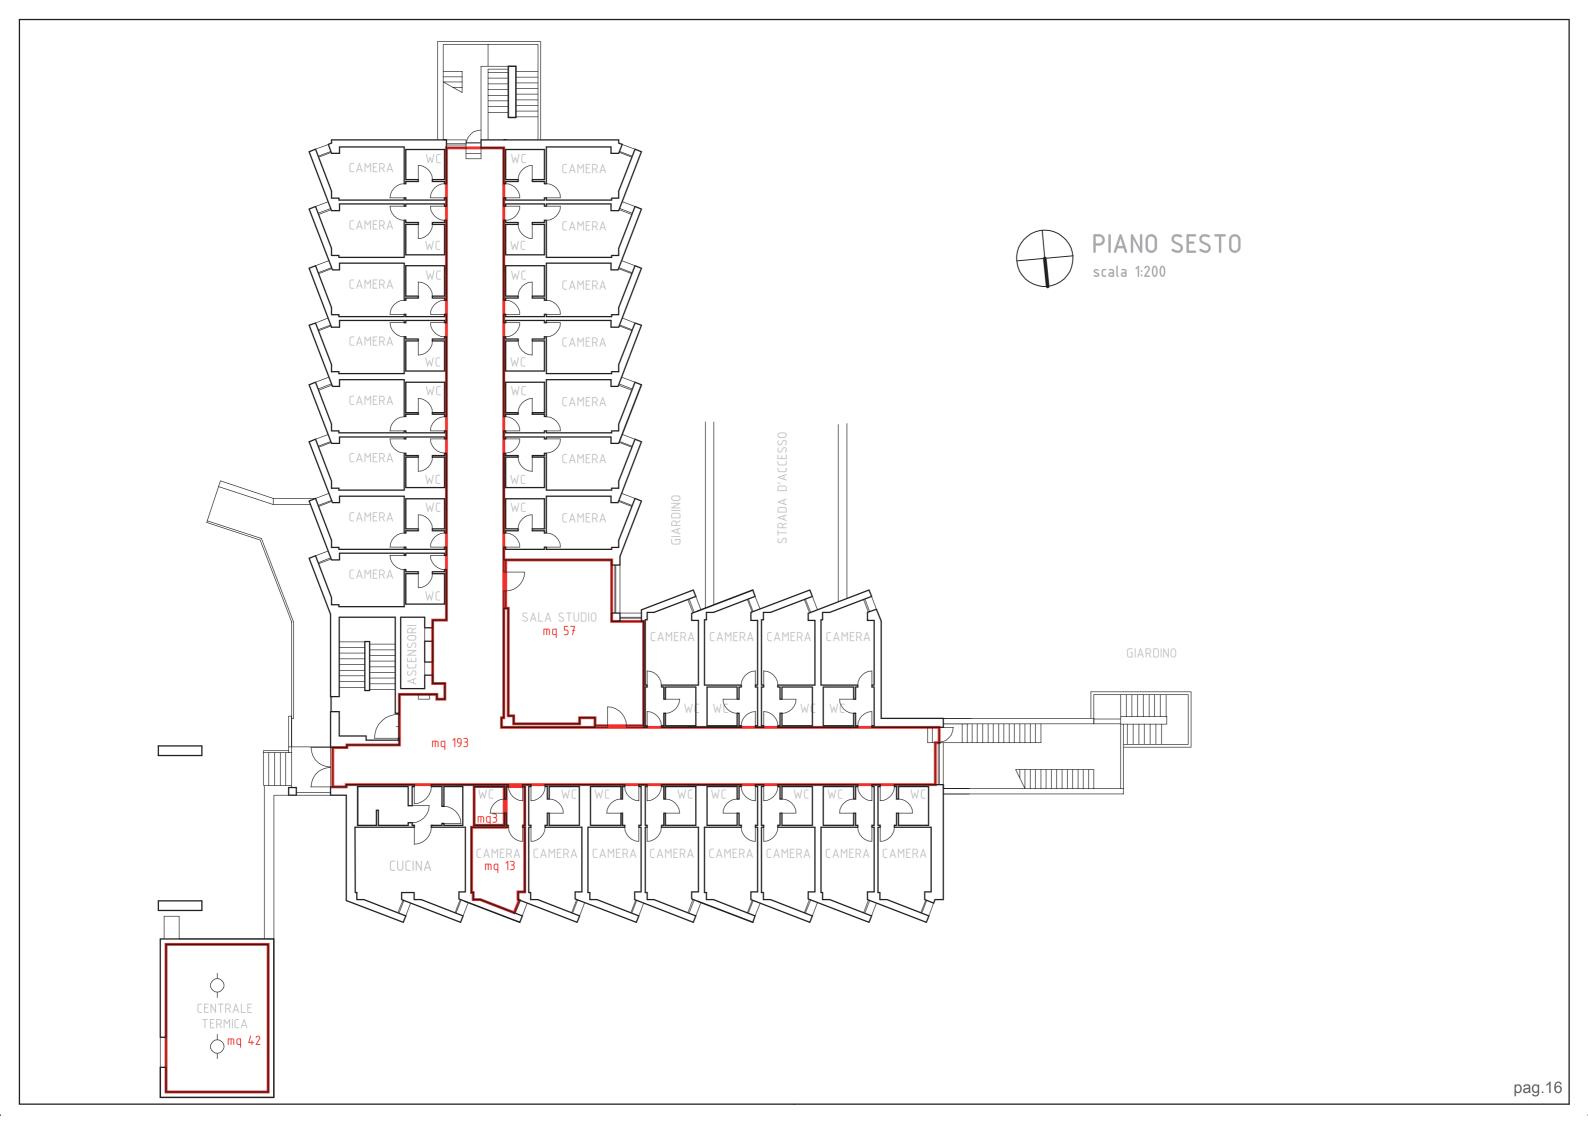

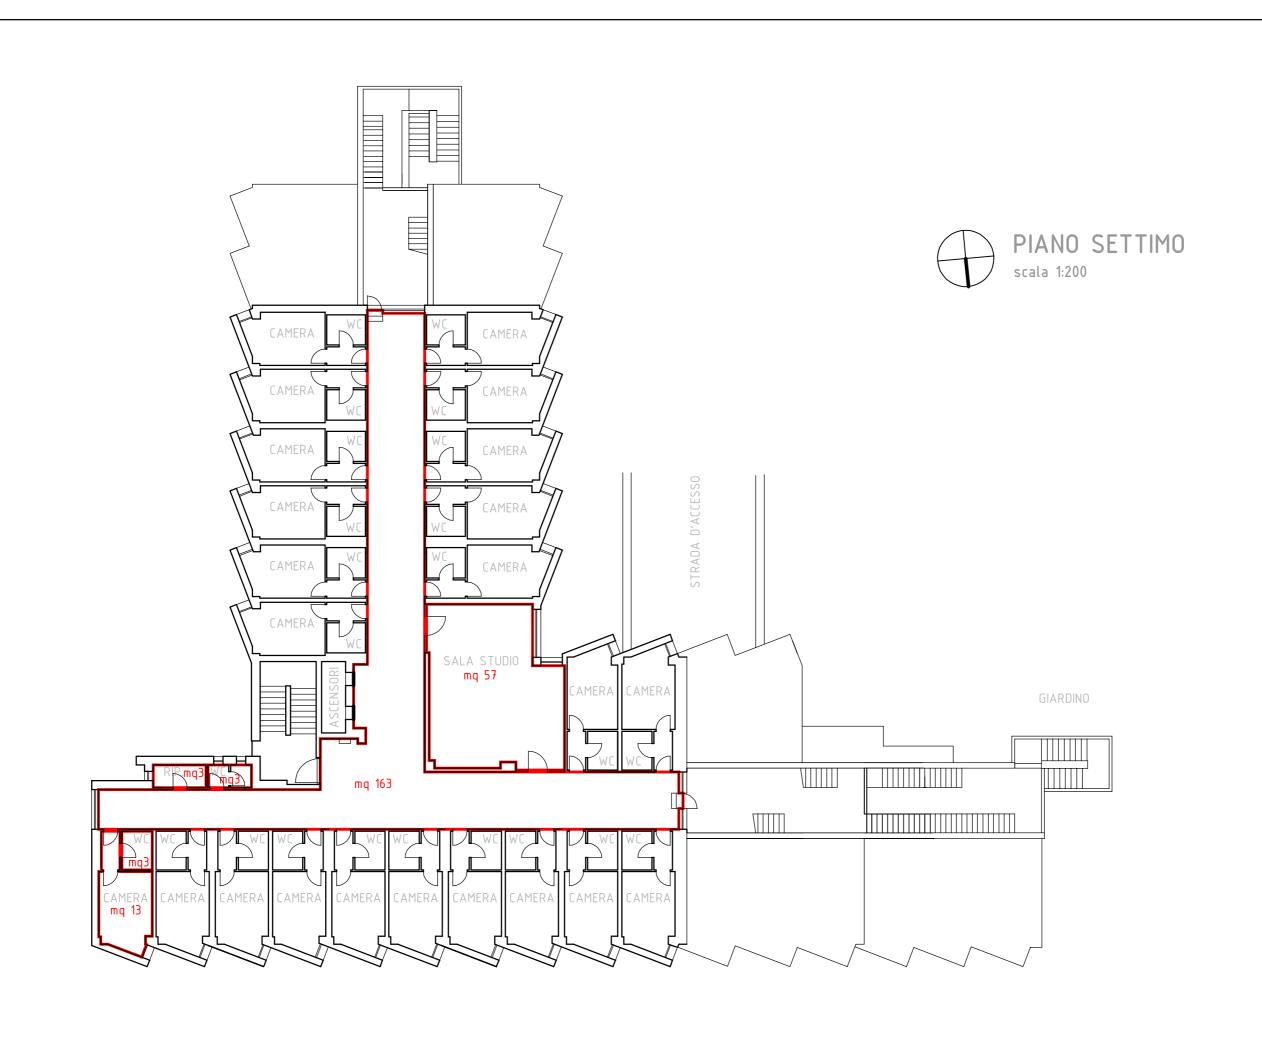


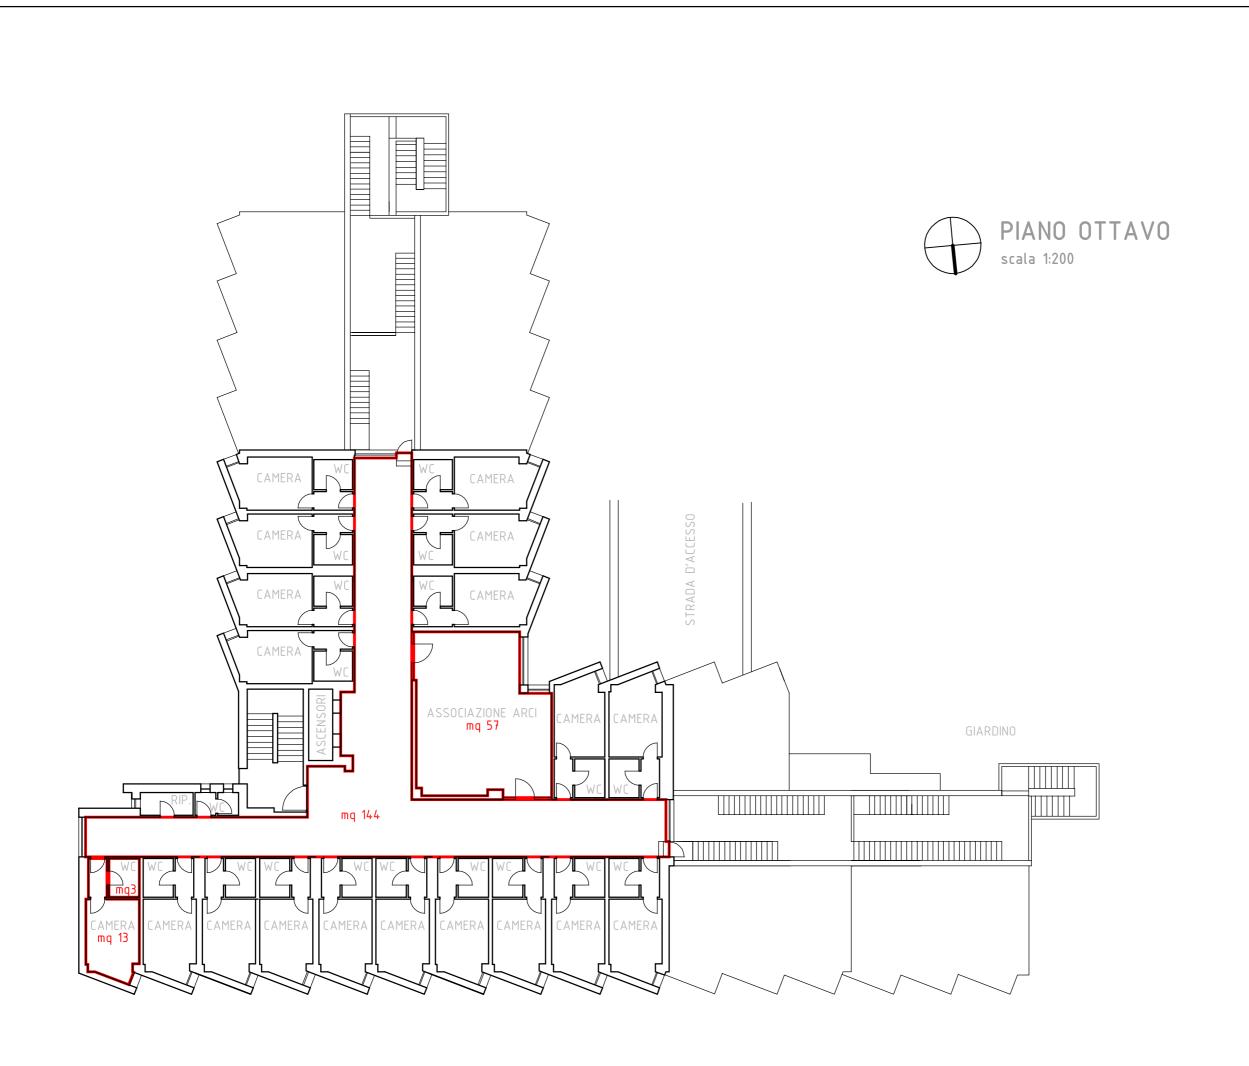

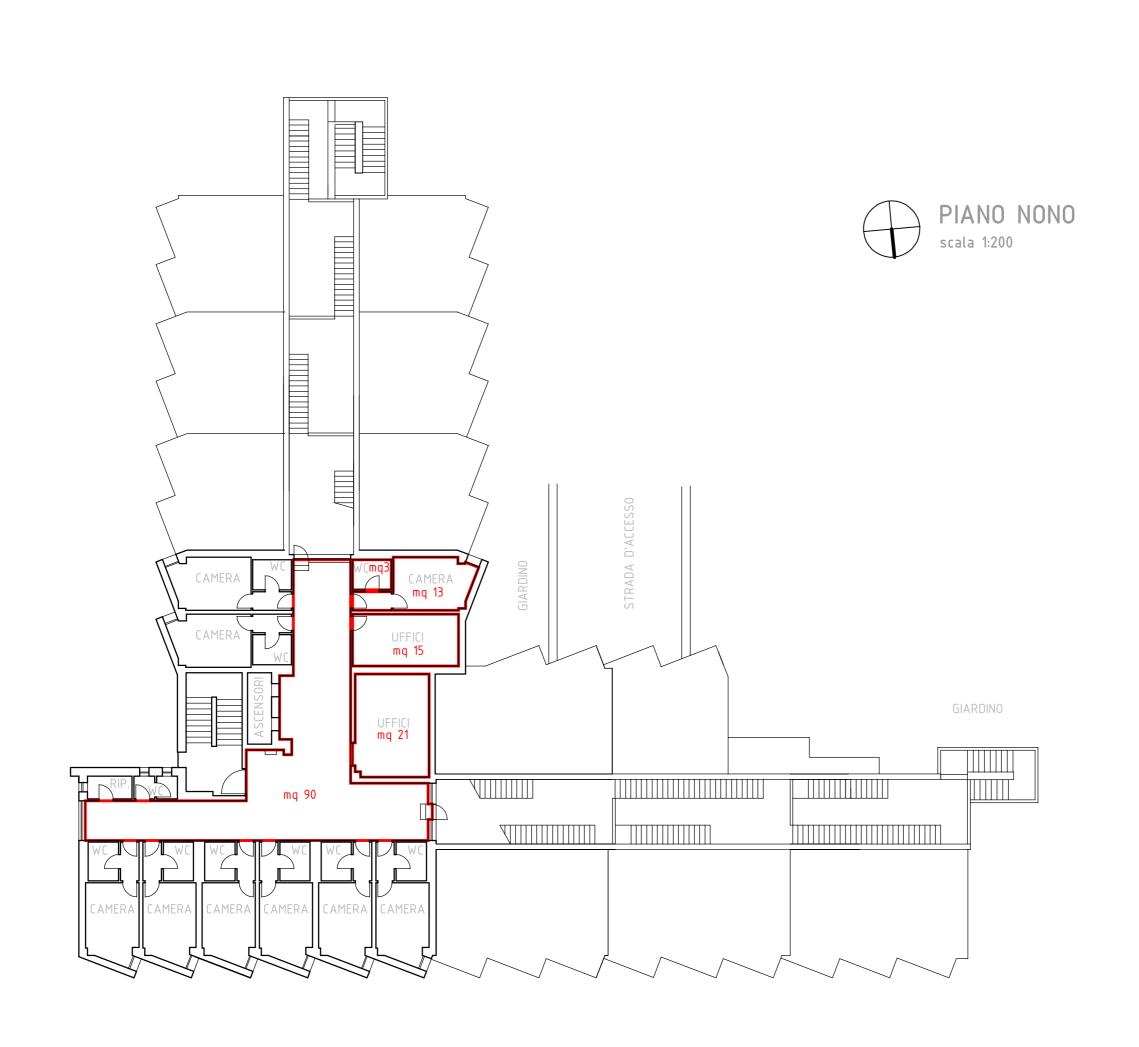

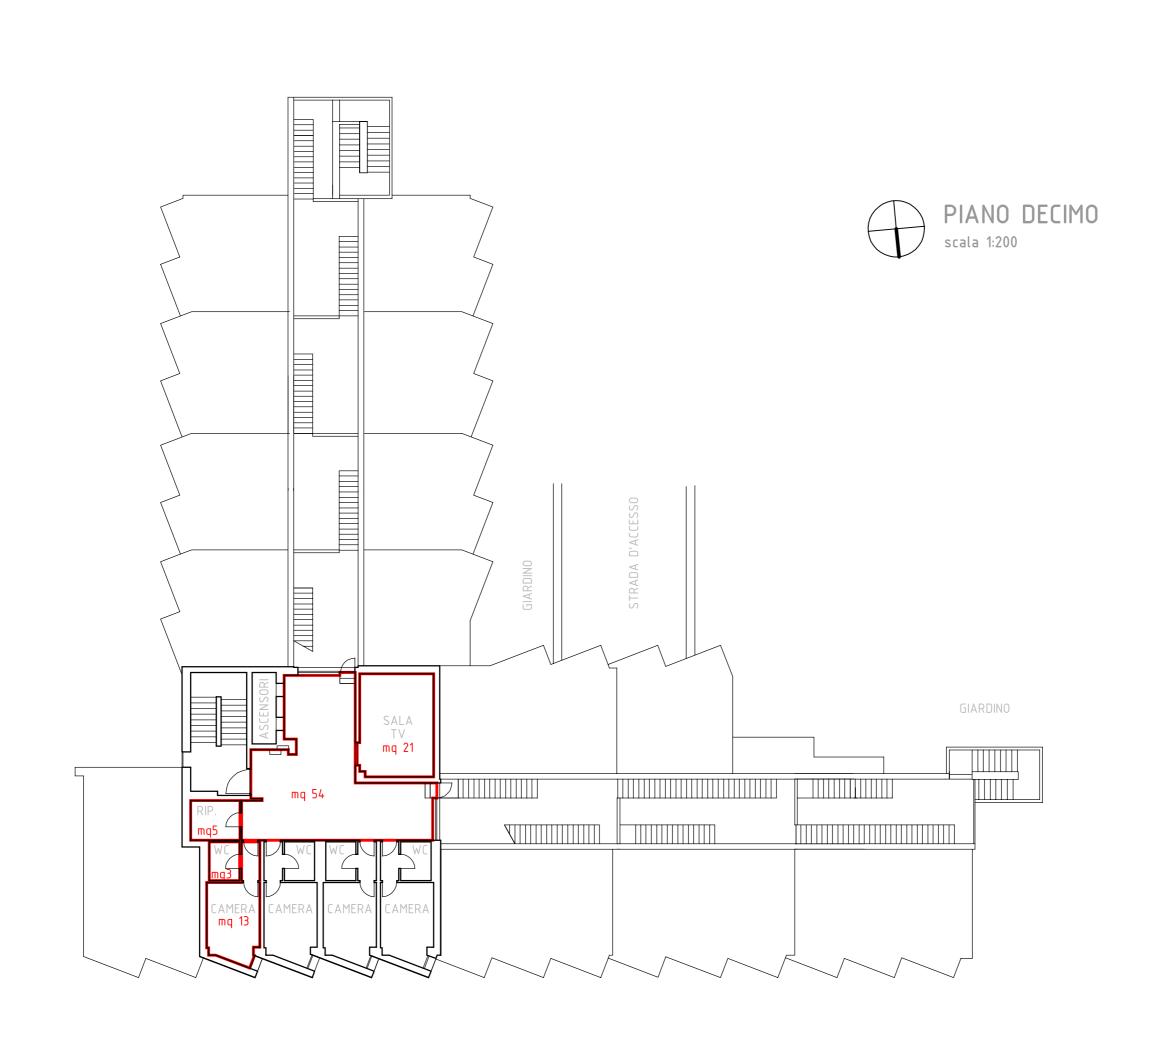



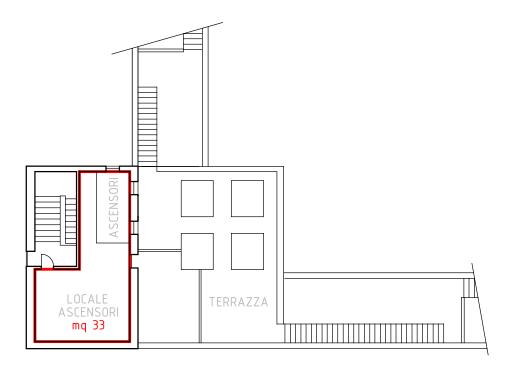

COMPRENSORIO "URBAN" Ardiss, sede operativa di Trieste


FABBISOGNO RICETTIVO COMPLESSIVO:

				Totale alloggi	Totale persone
UMI 17	7 alloggi da 44 mq 2 persone	4 alloggi da 36,5 2 persone	1 alloggio da 34mq 1 persona	12	23
UMI 53	3 alloggi da 35mq 3 persone			3	6
UMI 55	2 alloggi da 29,5 mq 1 persona			2	2
UMI 57	4 alloggi da 32,5mq 1 persona	3 alloggi da 28,5 mq 1 persona	1 alloggio da 56,5mq 3 persone	8	10
UMI 58	3 alloggi da 40mq 1 persona	3 alloggi da 59mq 2 persone		6	9
UMI 59	2 alloggi da 31 mq 1 persona	1 alloggio da 53 mq 2 persone		3	4
UMI 60	5 alloggi da 32 mq 1 persona	5 alloggi da 32 mq 2 persone		10	15
UMI 61	8 alloggi da 27 mq 1 persona			8	8
UMI 62	3 alloggi da 42mq 2 persone	3 alloggi da 28 mq 1 persona	3 alloggi da 39,5 mq 2 persona	9	15
			Totale	61	92


INFORMAZIONI PIÙ SPECIFICHE NELLE SEGUENTI PLANIMETRIE DELLE SINGOLE "UMI"


UMI 17(2) scala 1:100




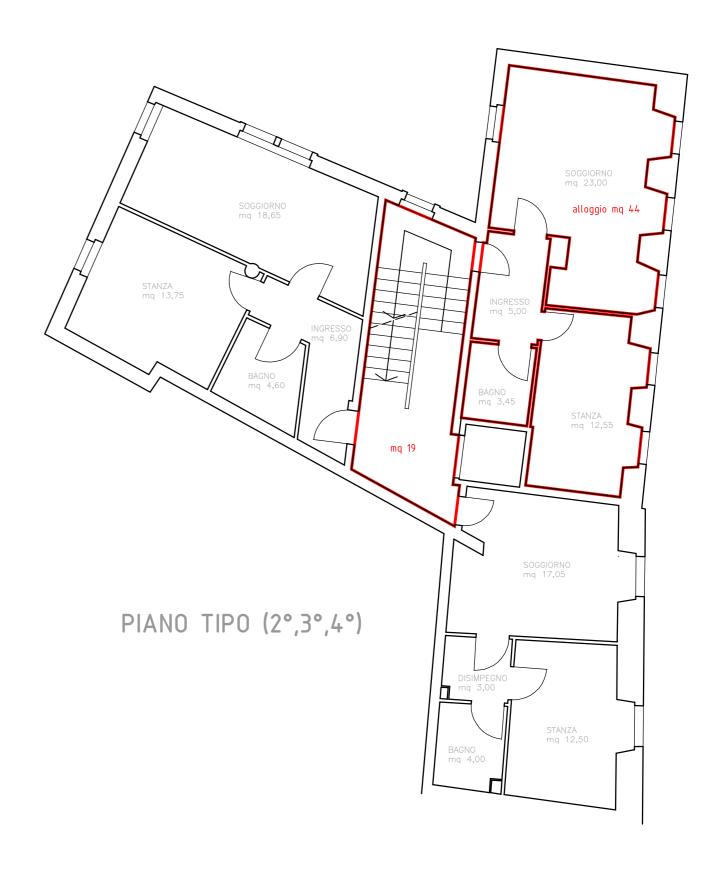

UMI 53 scala 1:100

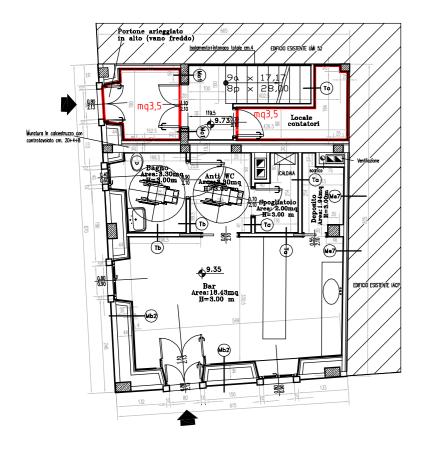

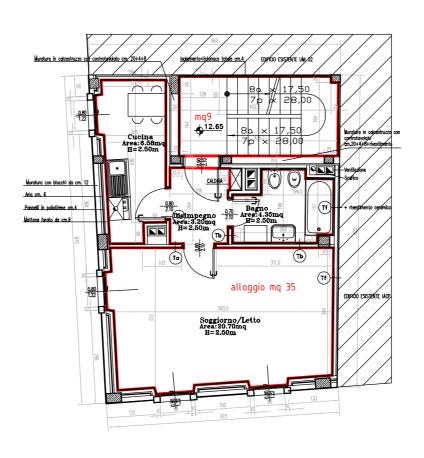

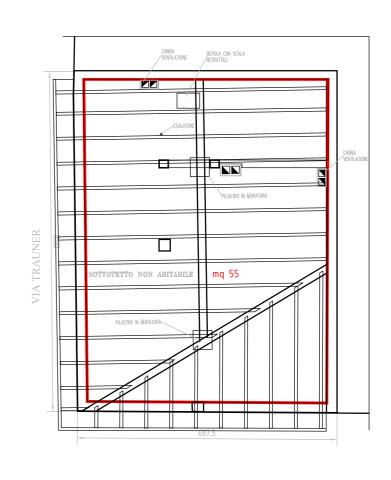


PIANO TERRA


PIANO TIPO (1°,2°,3°)

SOTTOTETTO E SCHEMA COPERTURA


UMI 55 scala 1:100

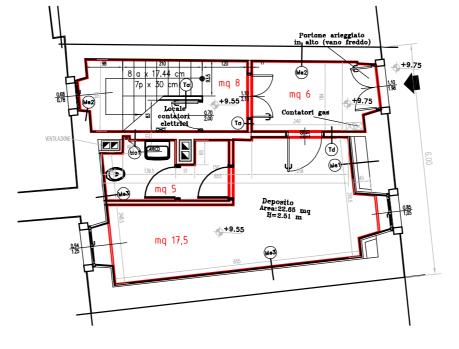


PIANO TERRA

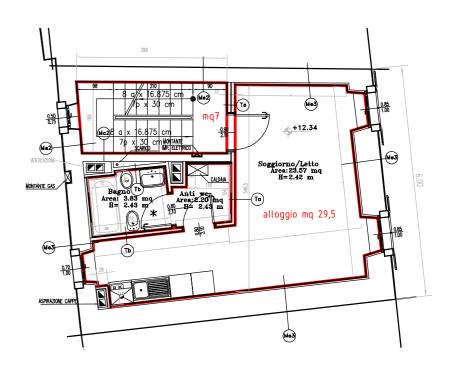


PIANO PRIMO

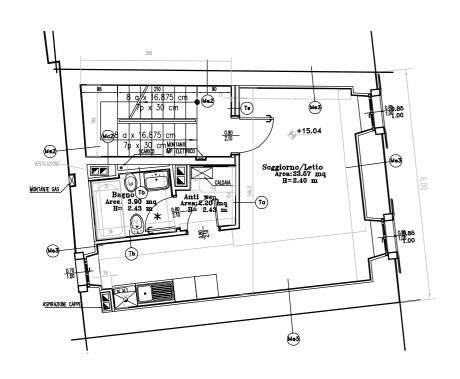

PIANO SECONDO

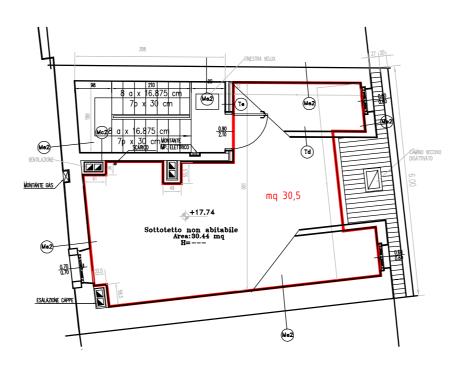

PIANO SOTTOTETTO

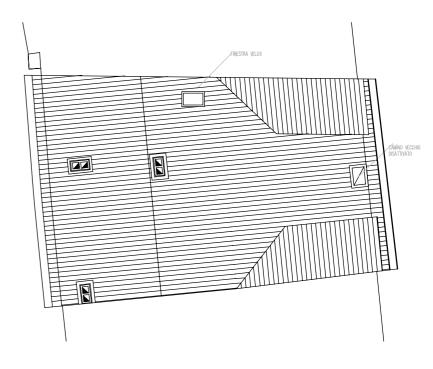


COPERTURA

UMI 57(1) scala 1:100





UMI 57(2) scala 1:100




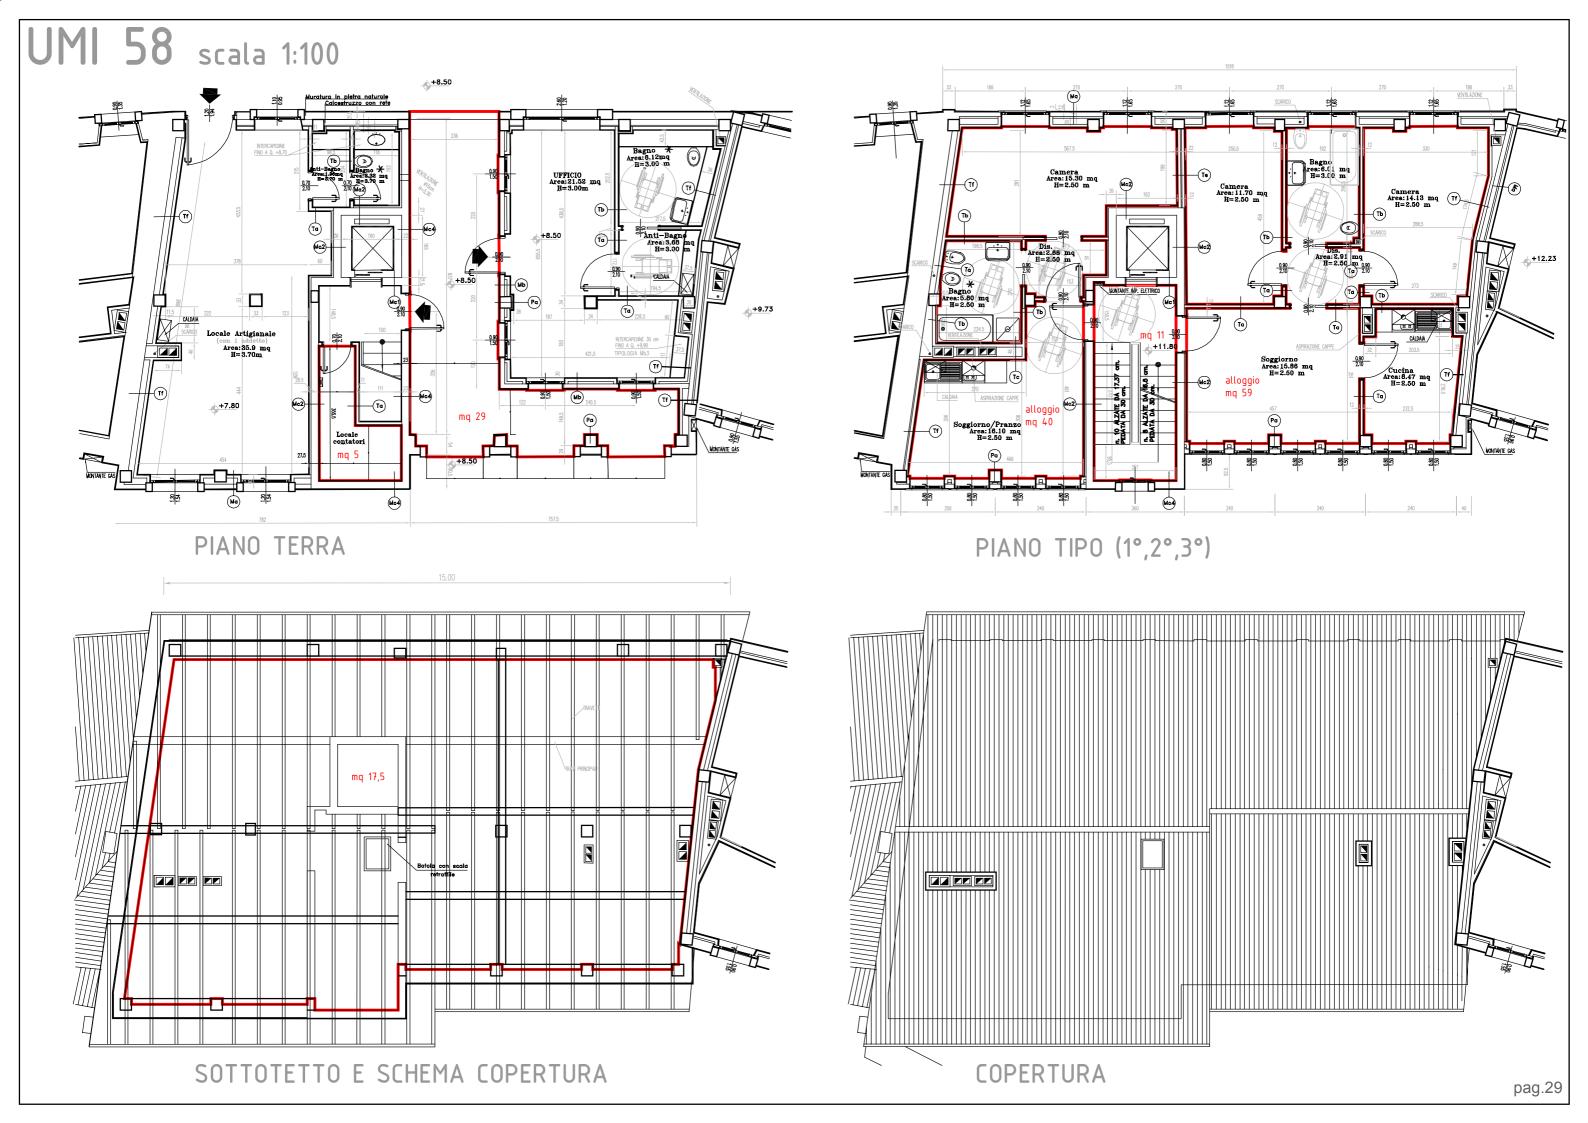



UMI 59 scala 1:100

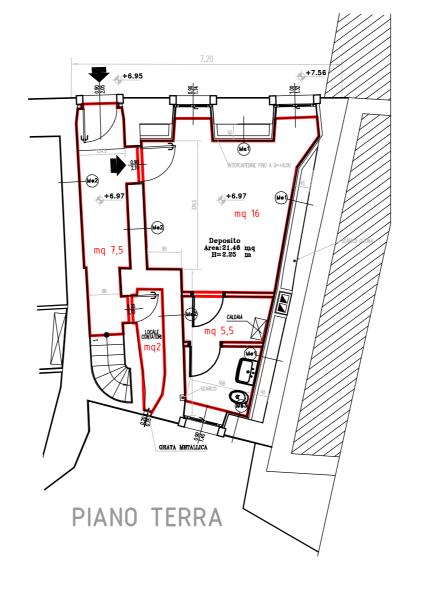

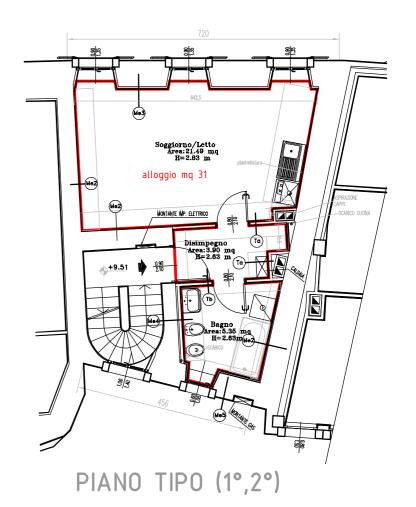


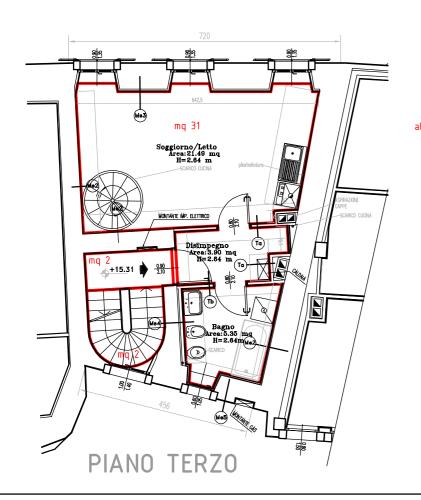


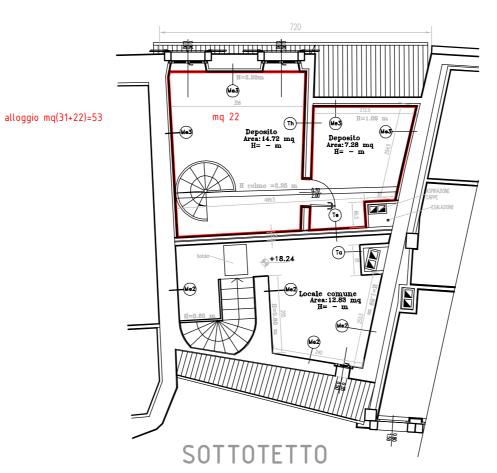


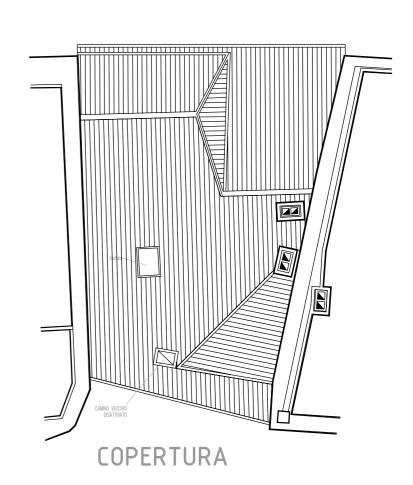


UMI 60 scala 1:100

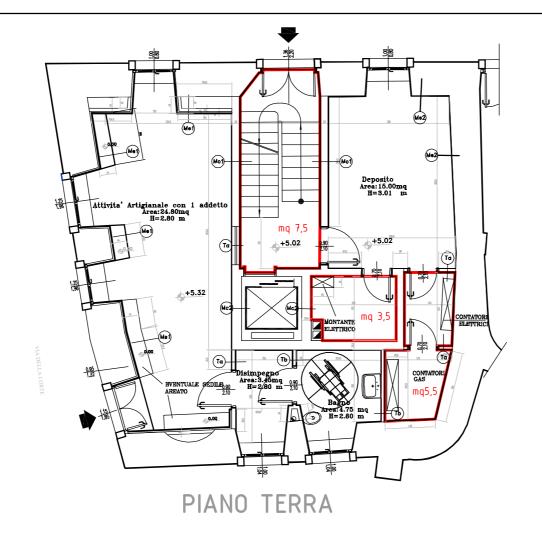

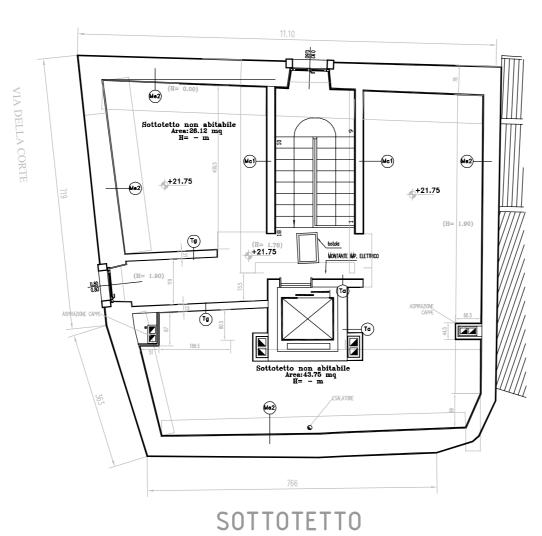

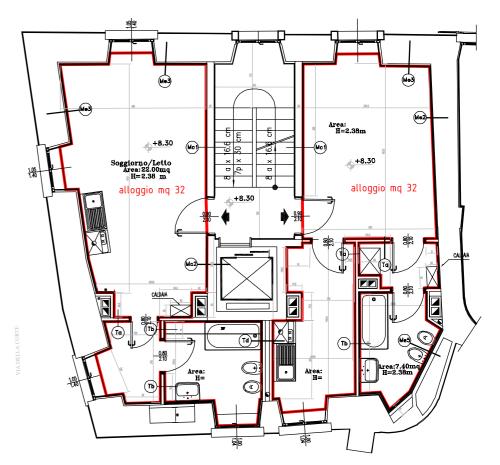


PIANO TIPO (1°,2°,3°,4°,5°)

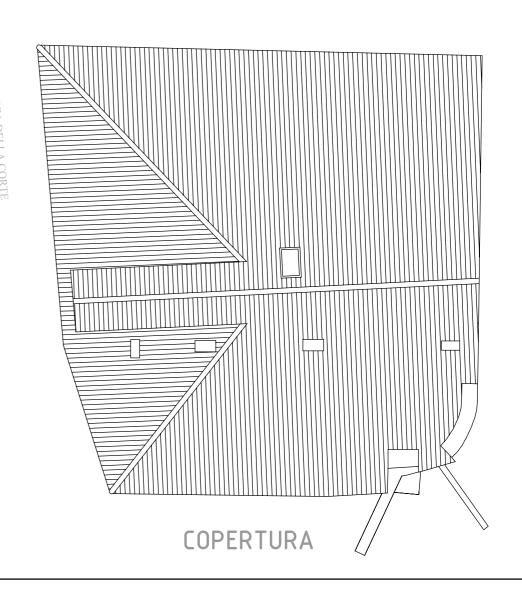

UMI 61 scala 1:100





PIANO TERRA

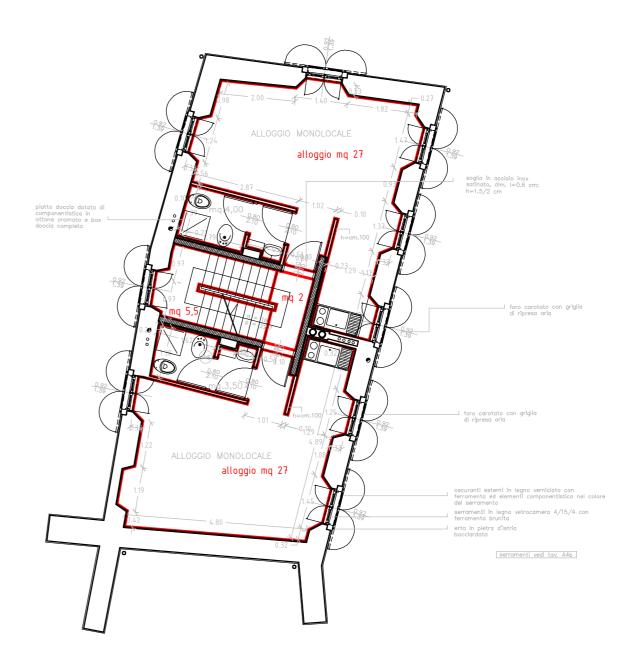

PIANO TIPO (1°,2°,3°,4°)

UMI 62 scala 1:100

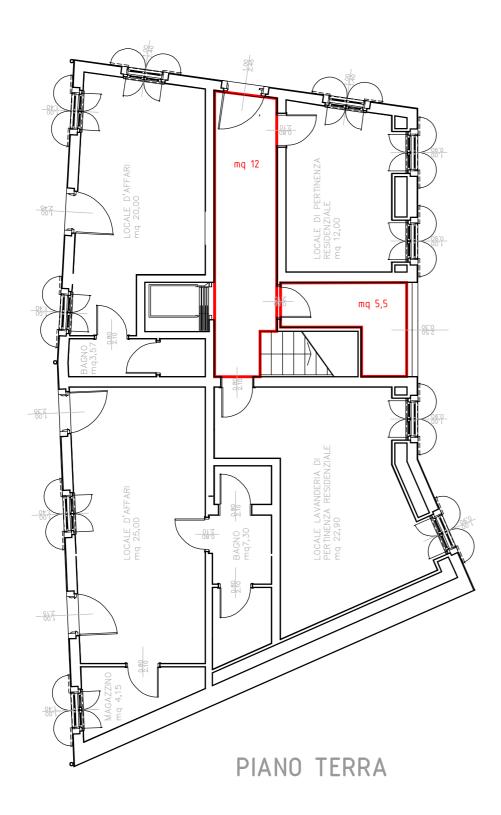

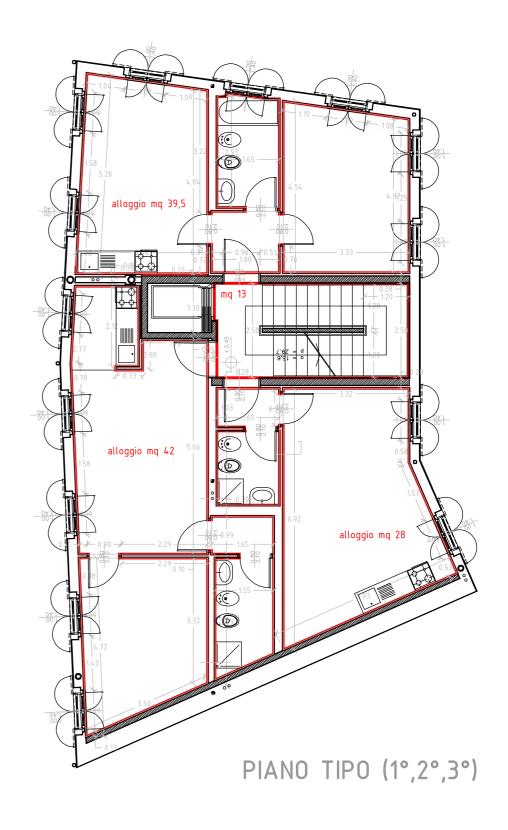

EDIFICIO E1 Ardiss, Sede operativa di Trieste

Livello 0

Al livello 0 non ci sono stanze, solo spazi comuni quali biblioteca, sala studio, servizi igienici, atrio, eccetera per complessivi mq **189,81** mq;

Stireria lavanderia mq 20

Non è stata considerata la superficie della palestra e delle sue pertinenze quali servizi WC, spogliatoi eccetera, in quanto vi provvederà il soggetto che gestirà la palestra.

Livello 1

Spazi comuni composti da ingresso, atrio, corridoi, scale ,portineria, servizi igienici, salotto mq **166,56**

Stanze, servizi e disimpegni attinenti alle stanze, cucina, pranzo mq 271,92

Livello 2


Spazi comuni composti da ingresso, atrio, corridoi, scale, servizi igienici mq **180,69** Stanze, servizi e disimpegni attinenti alle stanze cucina, pranzo mq **352,35**

Livello 3

Spazi comuni composti da ingresso, atrio, corridoi, scale, servizi igienici mq **180,69** Stanze, servizi e disimpegni attinenti alle stanze cucina, pranzo mq **352,35**


Livello 4

Spazi comuni composti da ingresso, atrio, corridoi scale, servizi igienici, mq **97,41** Stanze e servizi e disimpegni attinenti alle stanze cucina, pranzo mq **201,00**

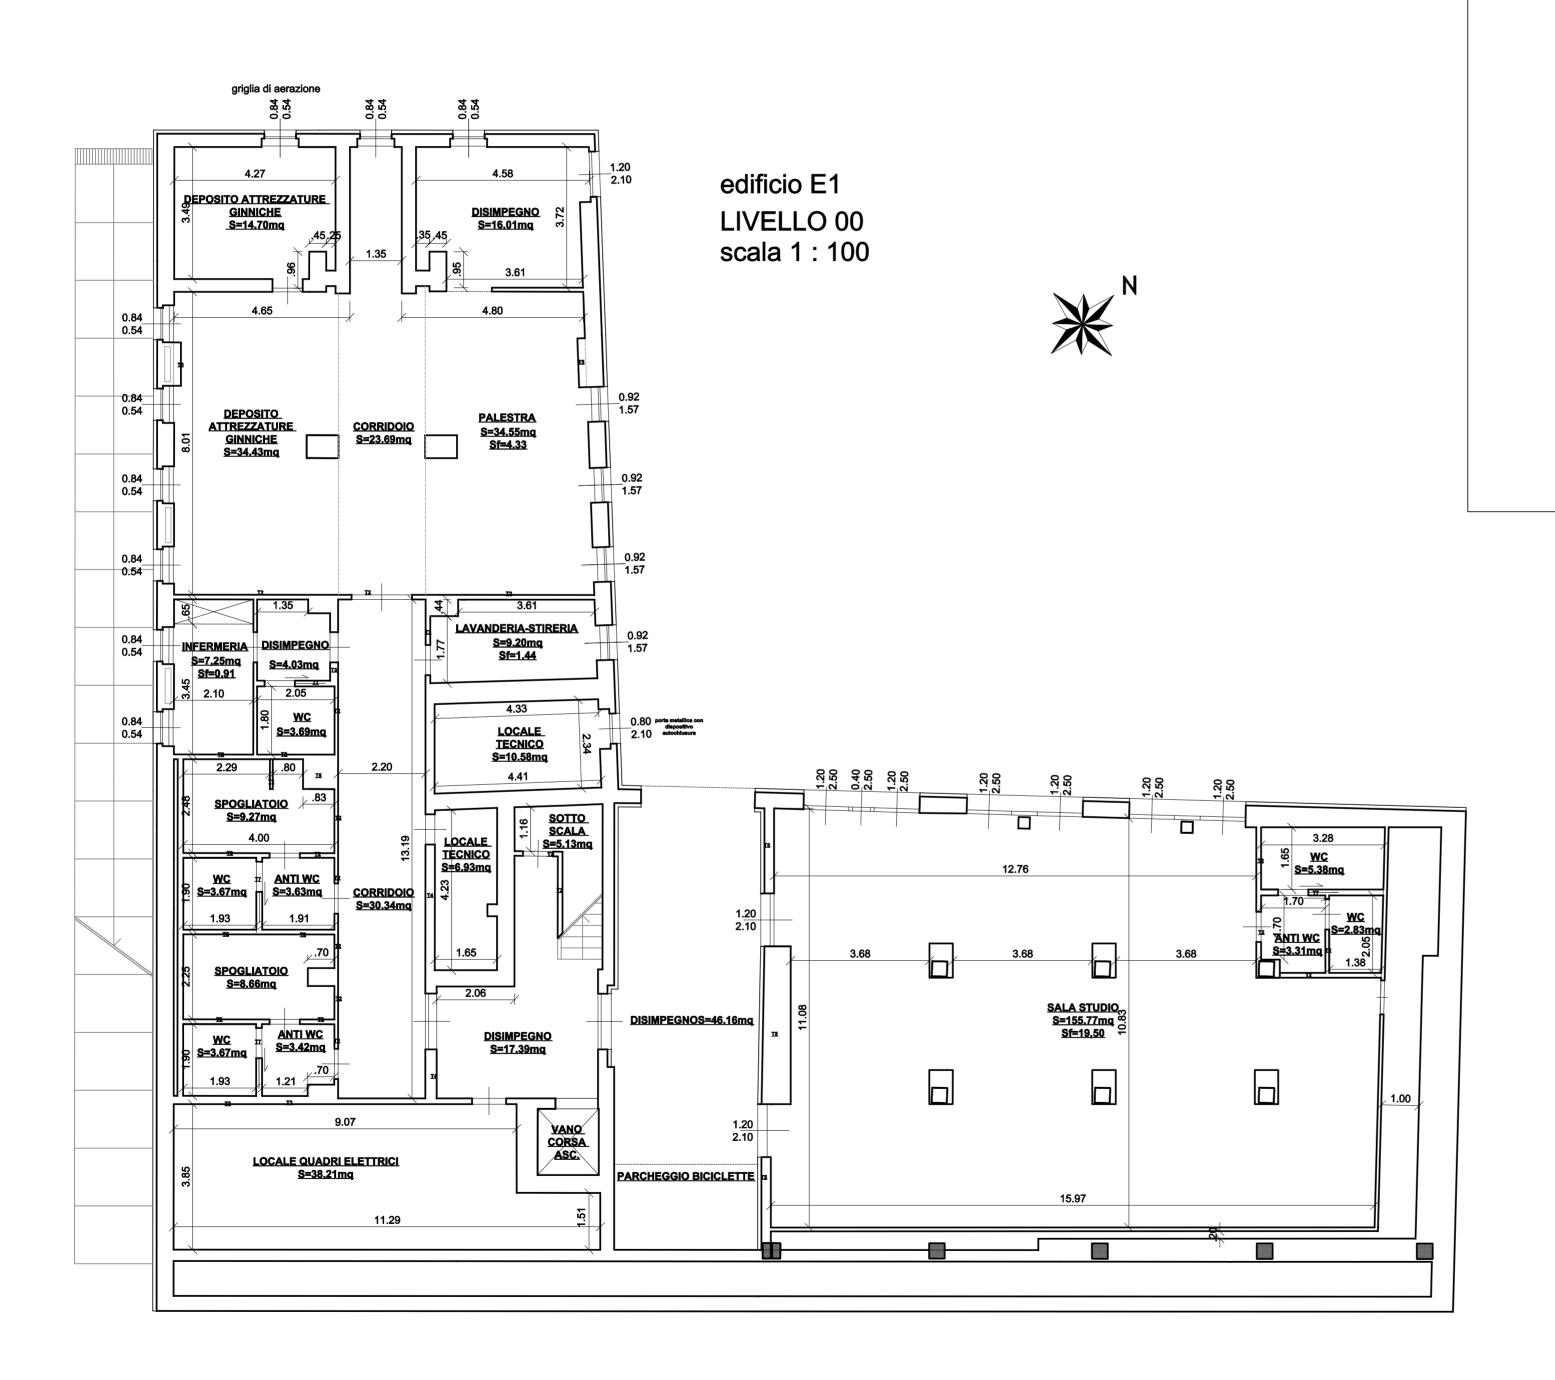

A.R.DI.S.S. TRIESTE con delega all'

A. T. E. R. TRIESTE
AZIENDA TERRITORIALE PER L'EDILIZIA
RESIDENZIALE DELLA PROVINCIA DI TRIESTE

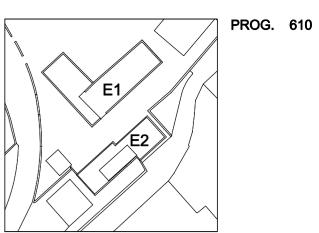


RISTRUTTURAZIONE EDIFICI E1 - E2

LA DIREZIONE LAVORI:

Per ricevuta:

ggetto: Elaborato: aggiornamento

Pianta livello 00 quote interne dd. 23.04.2014

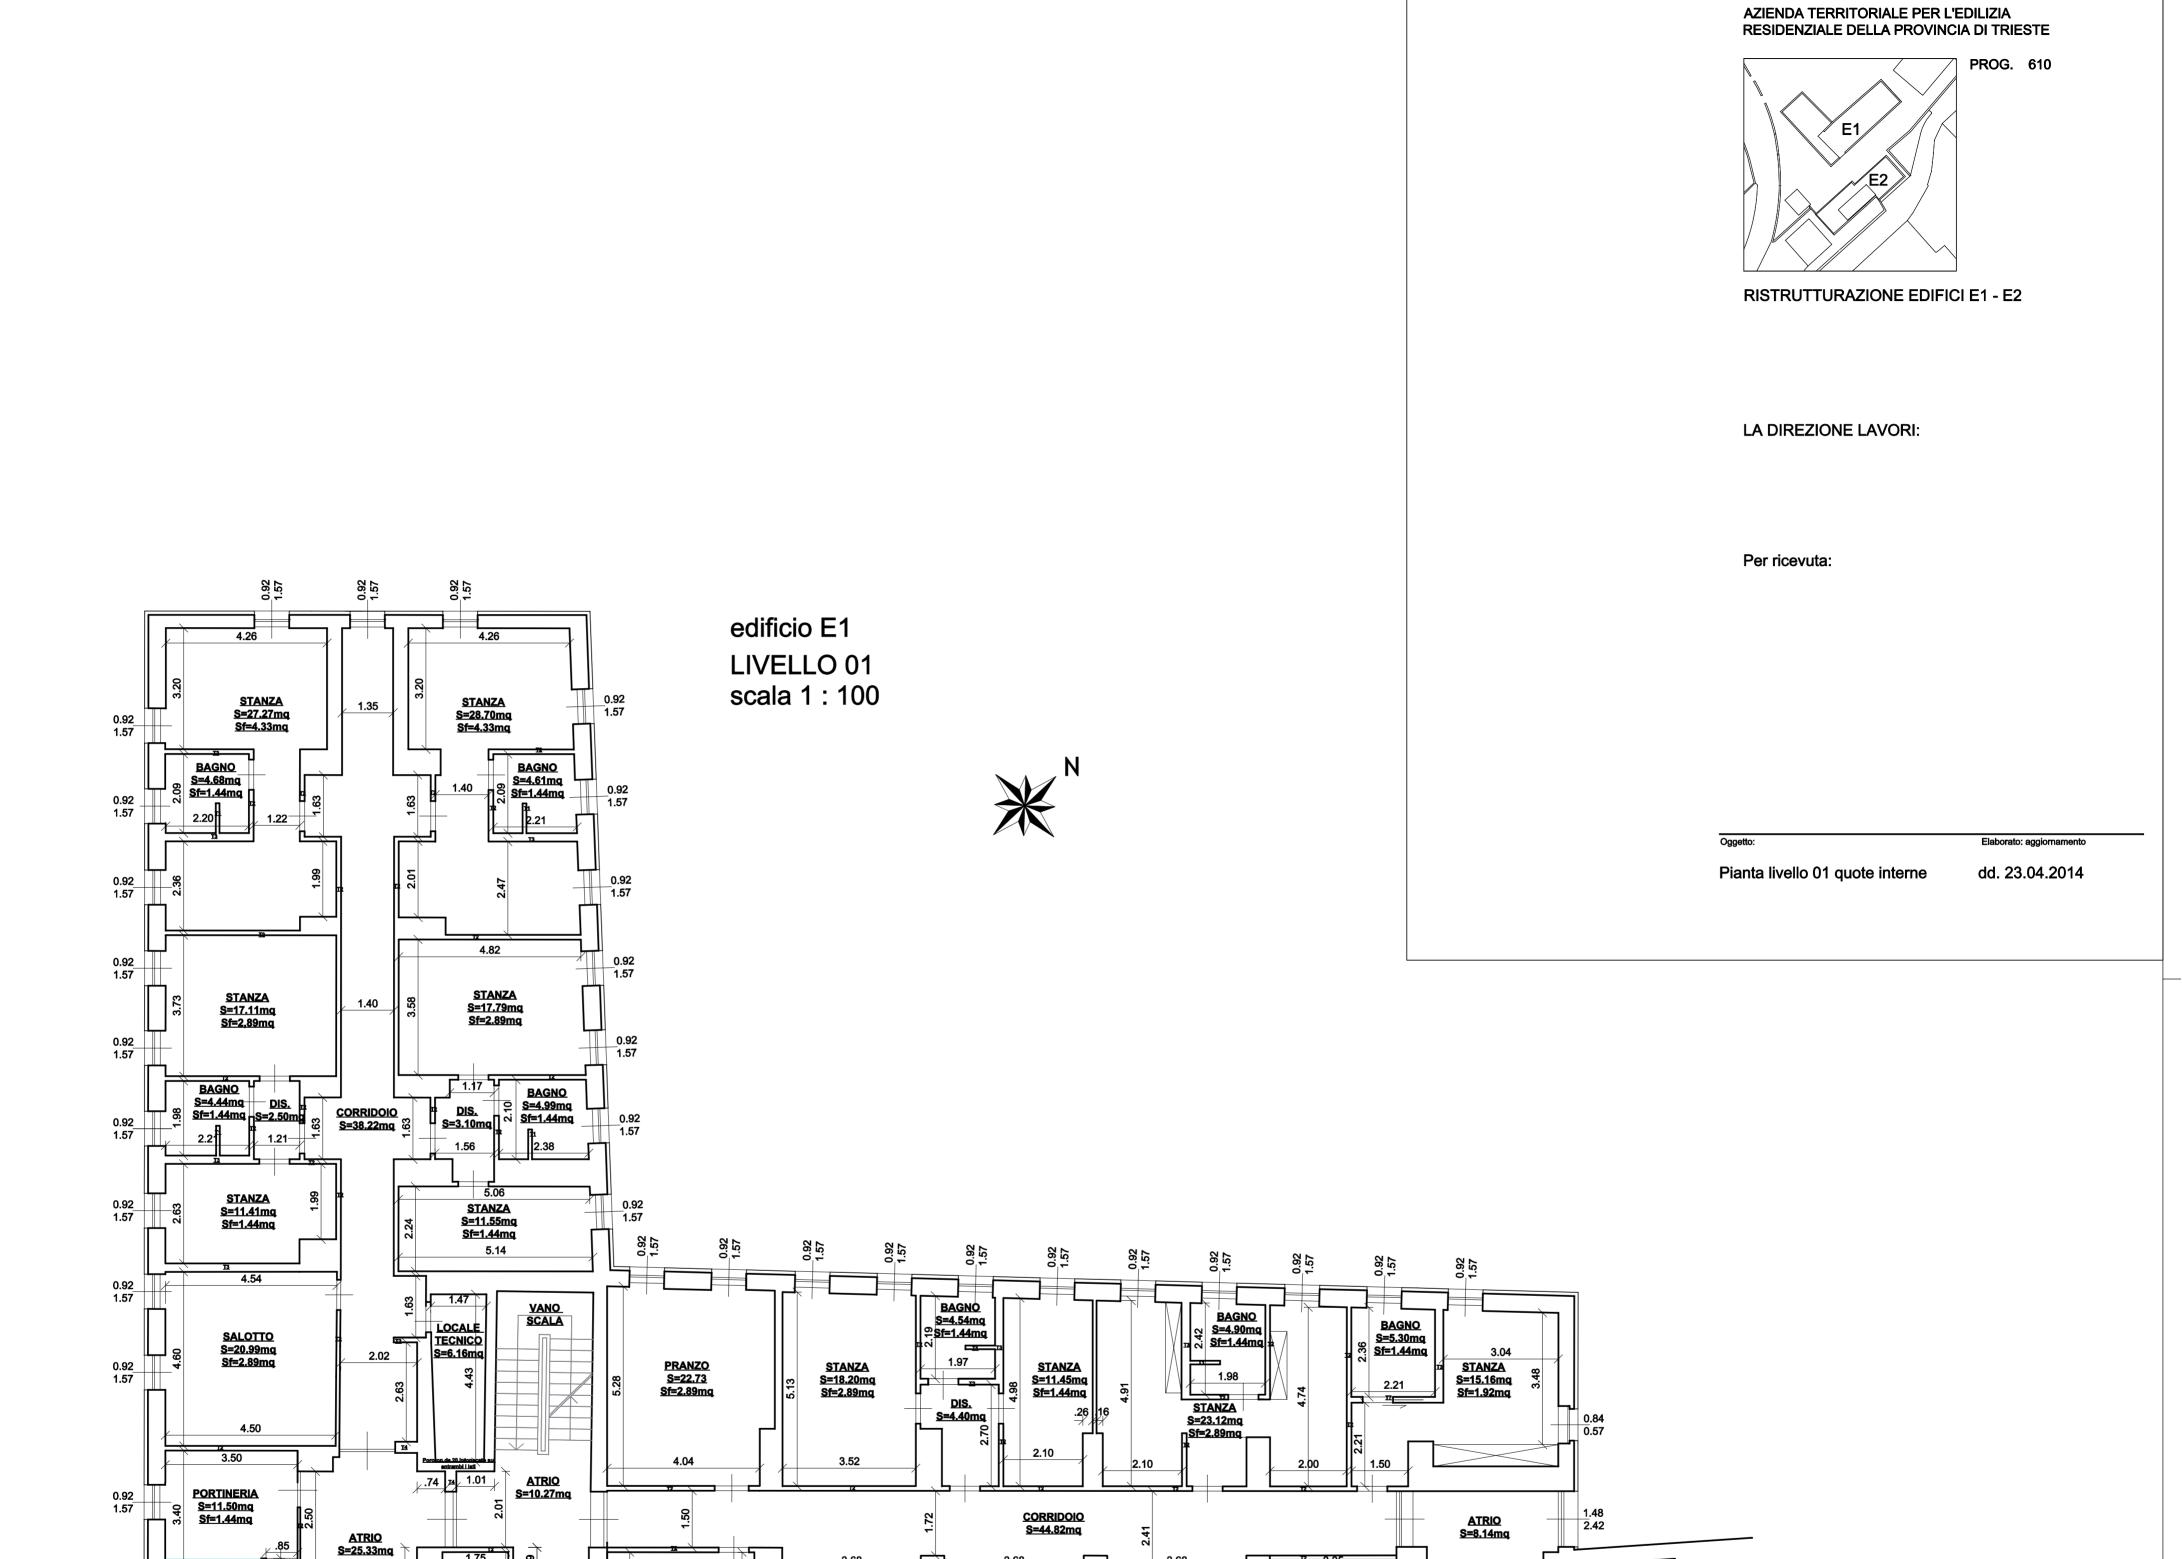

3.11___

VANO SCALA

0.92 1.57

0.92 1.57

දි. 2.00

VANO CORSA ASC.

WC 0 S=2.97mq ² Sf=1.44mq

> 0.92 1.57

<u>WC</u> % S=3.50mq

ANTI WC S=5.59mq ⊗ Sf=1.44mq^N

2.30

2.54

2.13

% INGRESSO S=9.75mq

0.92_ 1.57 3.90

<u>CUCINA</u> S=20.32mq Sf=2.89mq

4.59

0.92 1.57 0.92 1.57 0.92 1.57 0.92


A.R.DI.S.S.

con delega all'

A. T. E. R.


TRIESTE

TRIESTE

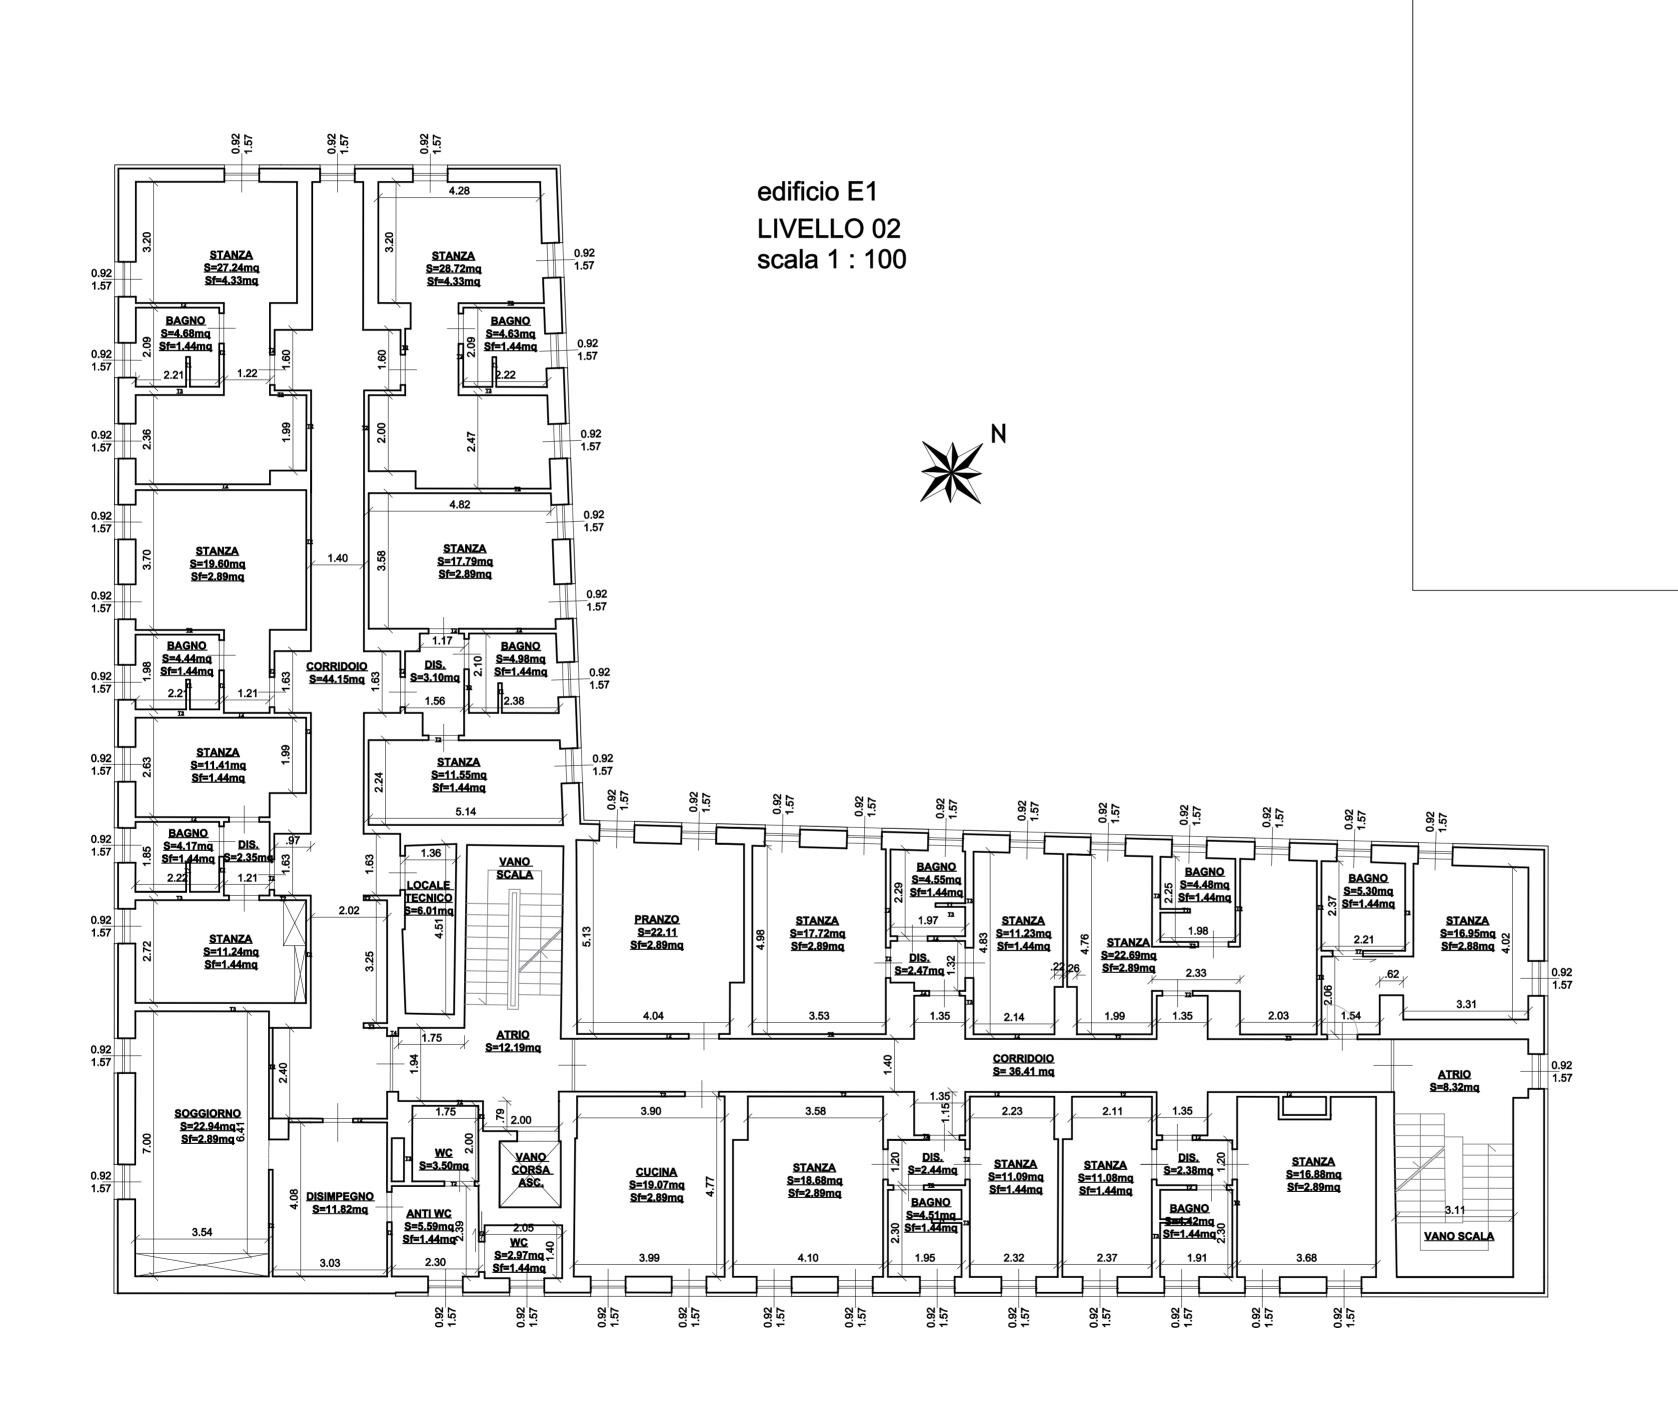

A.R.DI.S.S. TRIESTE con delega all'

A. T. E. R. TRIESTE
AZIENDA TERRITORIALE PER L'EDILIZIA
RESIDENZIALE DELLA PROVINCIA DI TRIESTE

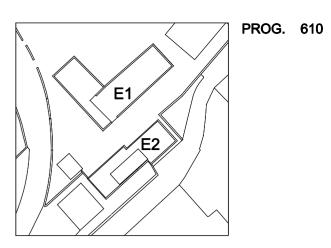


RISTRUTTURAZIONE EDIFICI E1 - E2

LA DIREZIONE LAVORI:

Per ricevuta:

Oggetto: Elaborato: aggiornamento


Pianta livello 02 quote interne dd. 23.04.2014

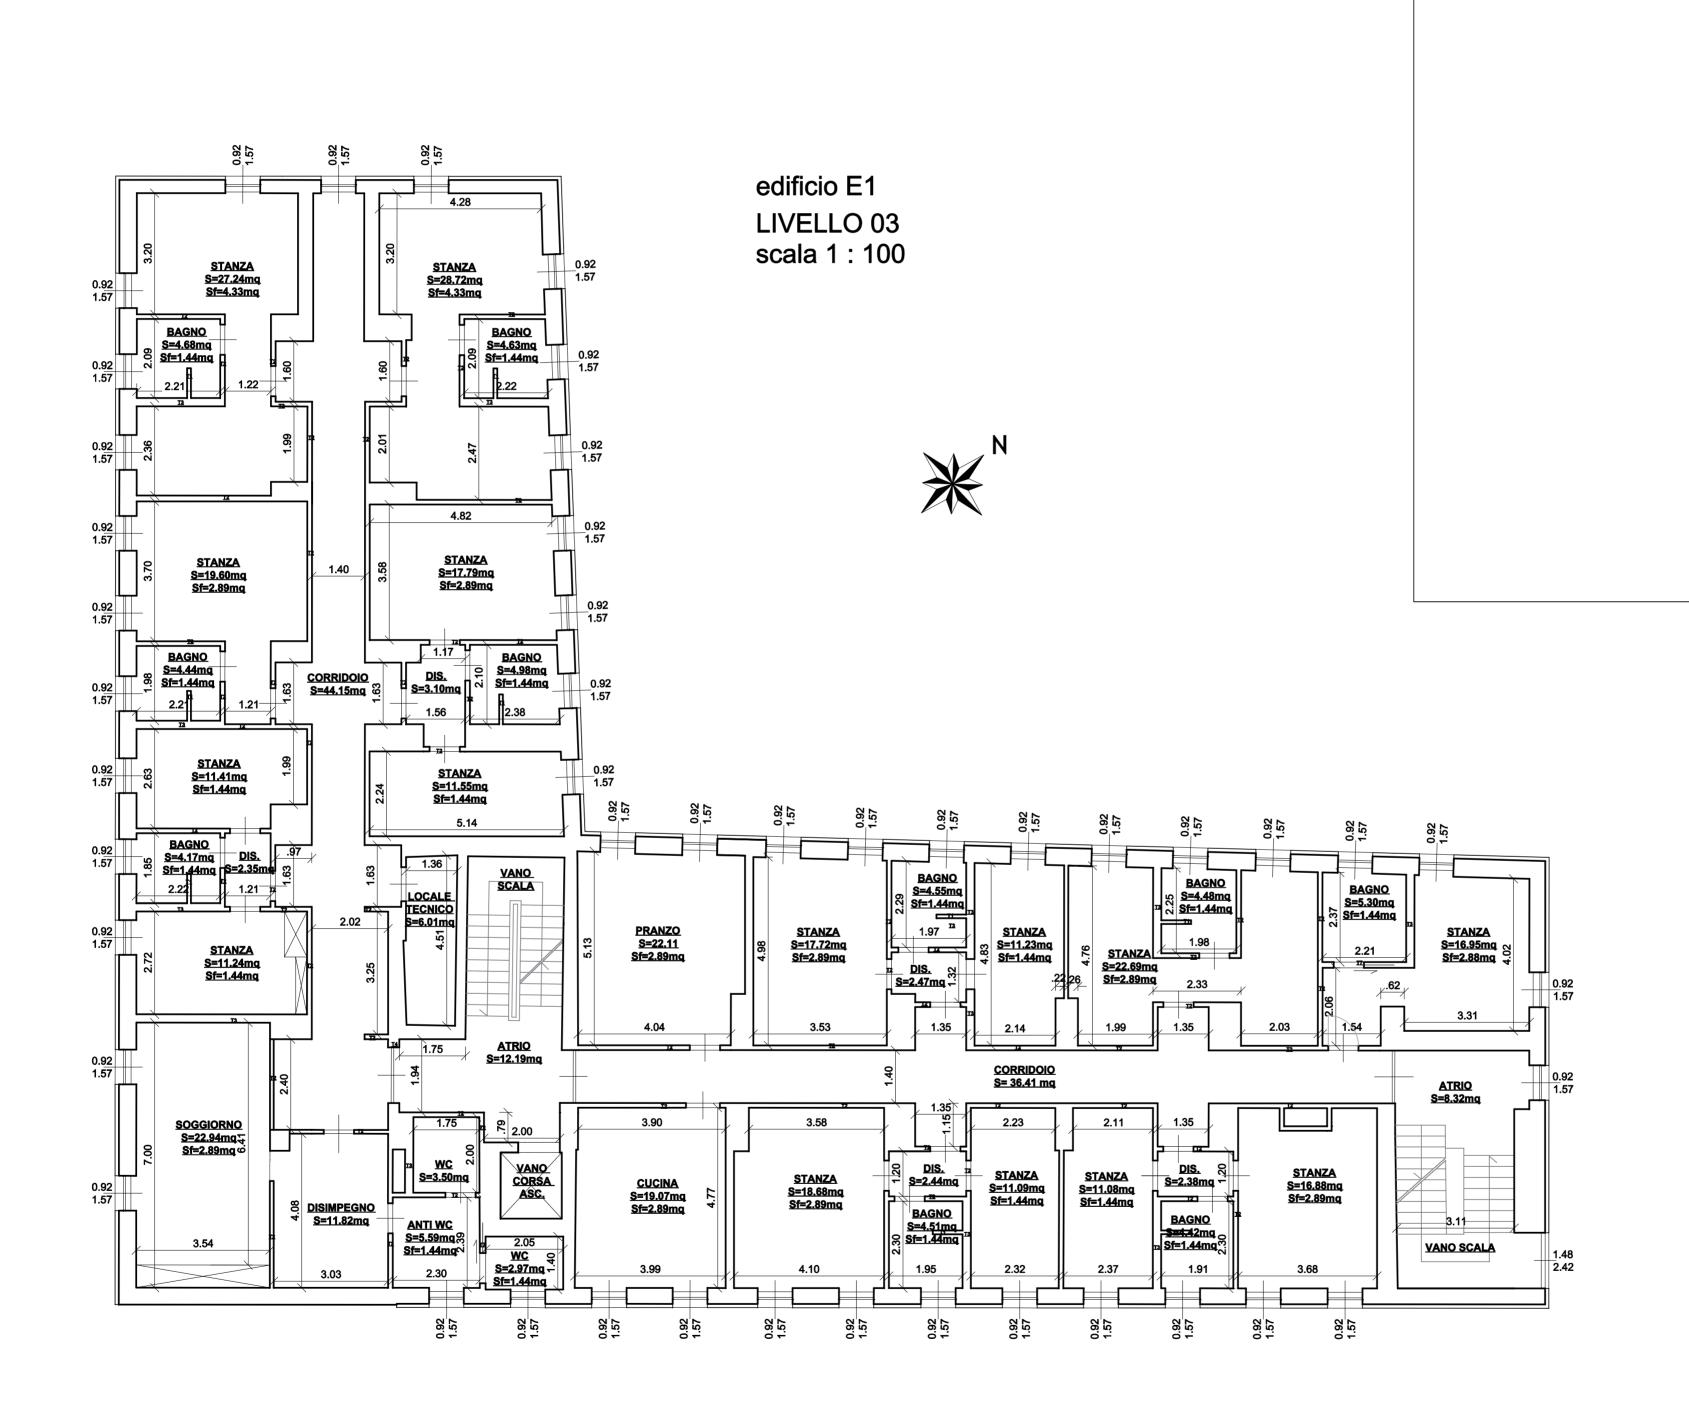

A.R.DI.S.S. TRIESTE con delega all'

A.T.F.R. TRIESTE

A. T. E. R. TRIESTE
AZIENDA TERRITORIALE PER L'EDILIZIA
RESIDENZIALE DELLA PROVINCIA DI TRIESTE

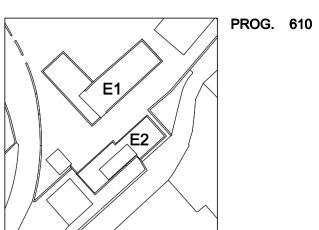


RISTRUTTURAZIONE EDIFICI E1 - E2

LA DIREZIONE LAVORI:

Per ricevuta:


Oggetto: Elaborato: aggiornamento

Pianta livello 03 quote interne dd. 23.04.2014

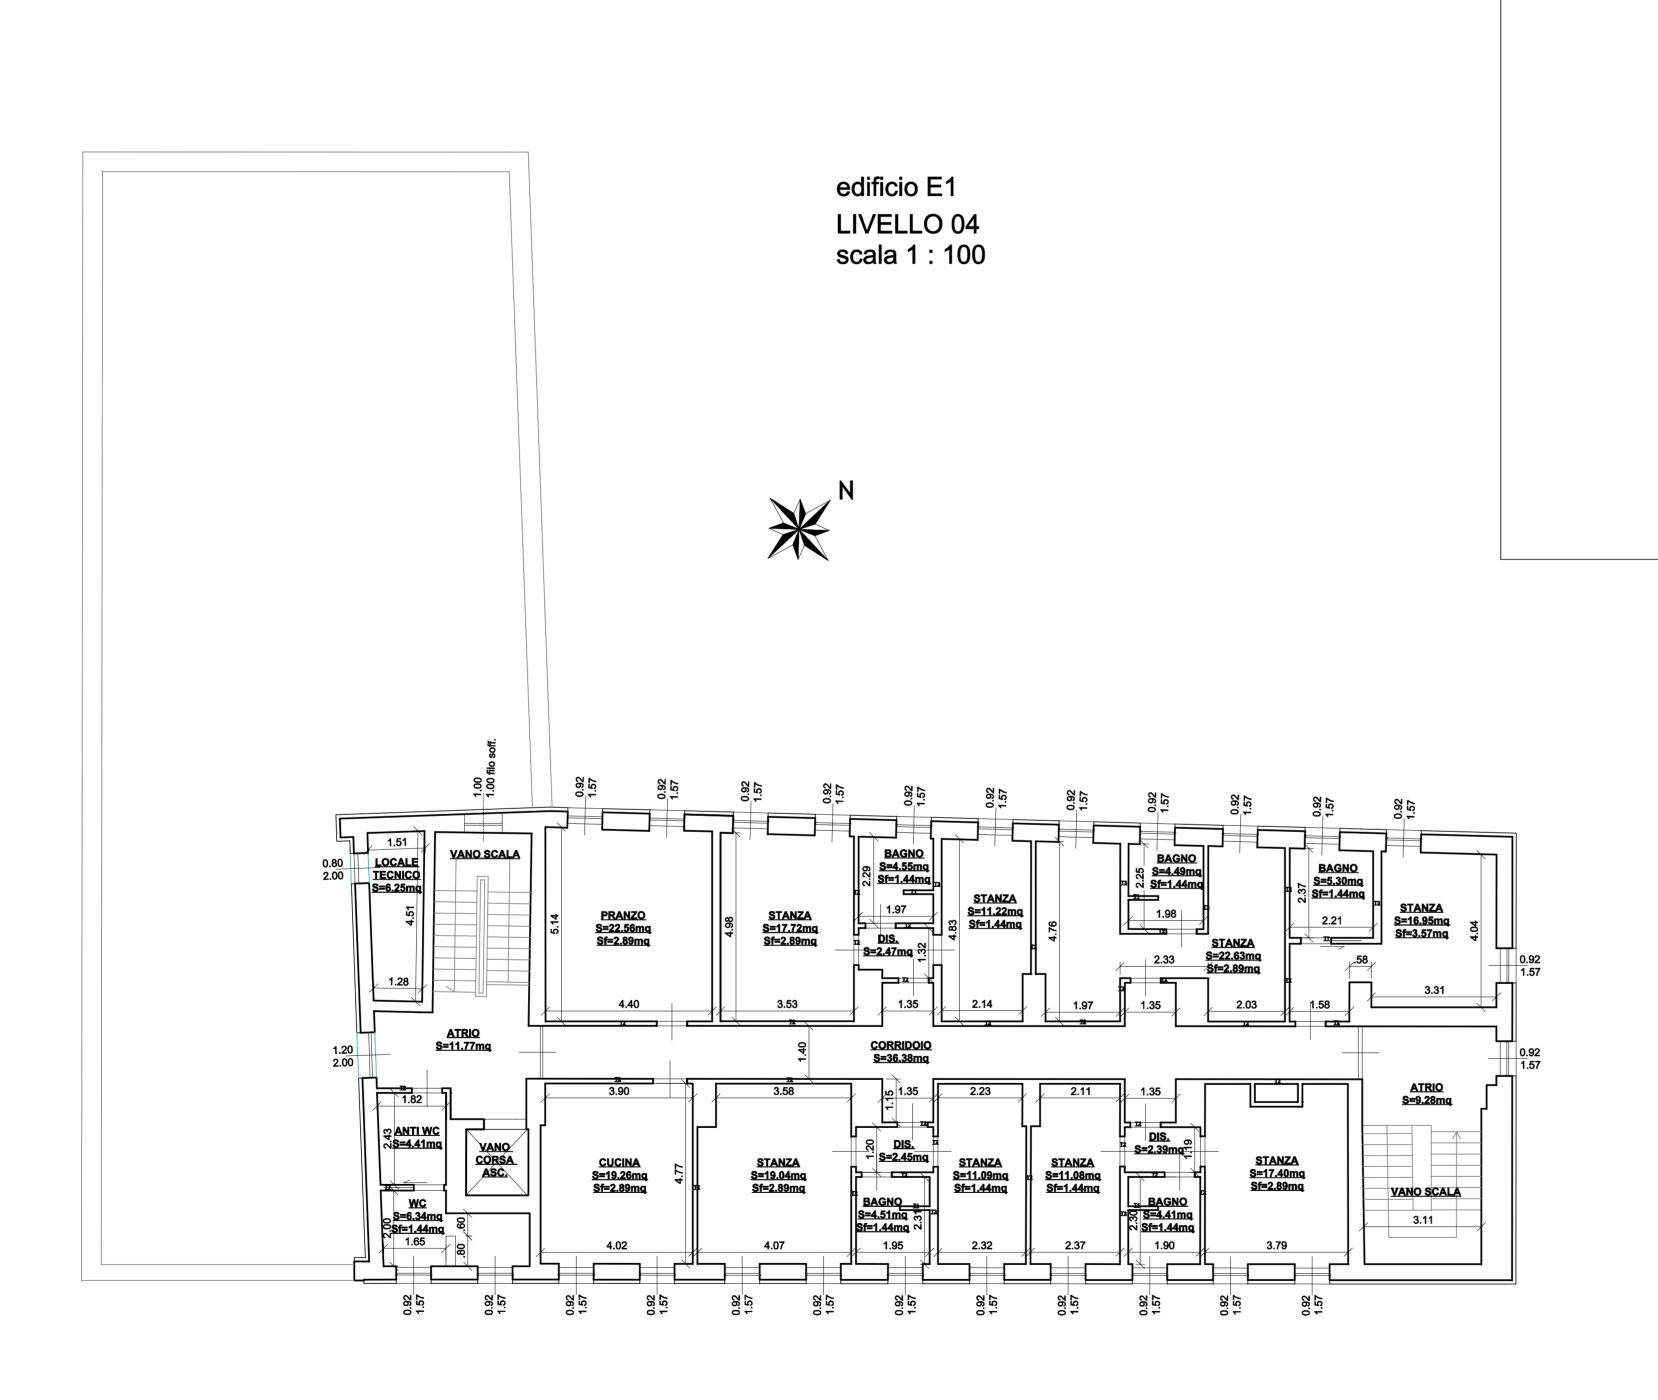

A.R.DI.S.S. TRIESTE con delega all'

A. T. E. R. TRIESTE
AZIENDA TERRITORIALE PER L'EDILIZIA
RESIDENZIALE DELLA PROVINCIA DI TRIESTE

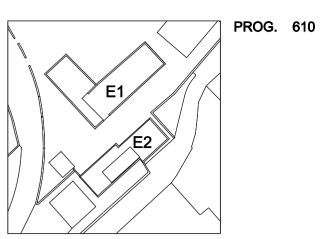

RISTRUTTURAZIONE EDIFICI E1 - E2

LA DIREZIONE LAVORI:

Per ricevuta:

Oggetto: Elaborato: aggiornamento

Pianta livello 04 quote interne dd. 23.04.2014

Edificio di via Gaspare Gozzi 5 a Trieste

SPAZI COMUNI DI SERVIZIO PIANO TERRA (ACCESSO, BUSSOLA, PUNTO D'INCONTRO, EMEROTECA, CORRIDOIO, DISIMPEGNO, PARCH. BICICLETTE)

Tot. mq. 336,94

SPAZI MENSA (RICEVIMENTO E DISTRIBUZIONE PASTI, SALE PRANZO)

LAVANDERIA Tot. mq. 31,88

Tot. mg. 178,17

PORTINERIA Tot. mg. 9,88

ARCHIVIO, DEPOSITO BIANCHERIA, RIPOSTIGLIO **Tot. mg. 64,47**

SERVIZI IGIENICI COMUNI (WC E ANTI WC) **Tot. mg. 40,24**

SERVIZI IGIENICI PIANO AMM.TO (SPOGLIATOI,WC, ANTI WC, DOCCE) **Tot. mq. 46,25**

ALTRI SPAZI COMUNI PIANO AMM.TO (RIPOSTIGLIO, CORRIDOIO, DISIMPEGNO, GUARDAROBA, MAGAZZINO) **Tot. mq. 133,83**

SALE COMUNI 1° PIANO (SPAZIO INTERNET, SALE STUDIO, SALE COMPUTER, SALA RIUNIONI, SALA GIOCHI, SALE TV, SALE MUSICA, BIBLIOTECA, PALESTRA) Tot. mg. 421,76

SERVIZI IGIENICI COMUNI 1° PIANO (WC, DOCCE, SPOGLIATOI, ANTIBAGNO) **Tot. mq. 83,43**

21 CAMERE DA LETTO 2° PIANO **Tot. mg. 359,56**

21 CAMERE DA LETTO 3° PIANO **Tot. mg. 359,56**

21 CAMERE DA LETTO 4° PIANO **Tot. mq. 359,56**

21 CAMERE DA LETTO 5° PIANO **Tot. mg. 359,56**

21 BAGNI PRIVATI 2°PIANO Tot. mq. 77,18

21 BAGNI PRIVATI 3°PIANO **Tot. mq. 77,18**

21 BAGNI PRIVATI 4°PIANO **Tot. mq. 77,18**

21 BAGNI PRIVATI 5°PIANO **Tot. mq. 77,18**

1 BAGNO COLLETTIVO + ANTIBAGNO 2°, 3°. 4° e 5° PIANO **Tot. mg. 38,24**


2 CUCINE + RIPOSTIGLIO 2°, 3°, 4° e 5° PIANO **Tot. mg. 130,32**

1 SOGGIORNO COLLETTIVO 2°, 3°, 4° e 5° PIANO **Tot. mg. 132,92**

10t. inq. 132,92

CORRIDOIO E DISIMPEGNO 1°, 2°, 3°, 4° e 5° PIANO **Tot. mq. 970,41**

VANO SCALE Tot. mg. 1696,00

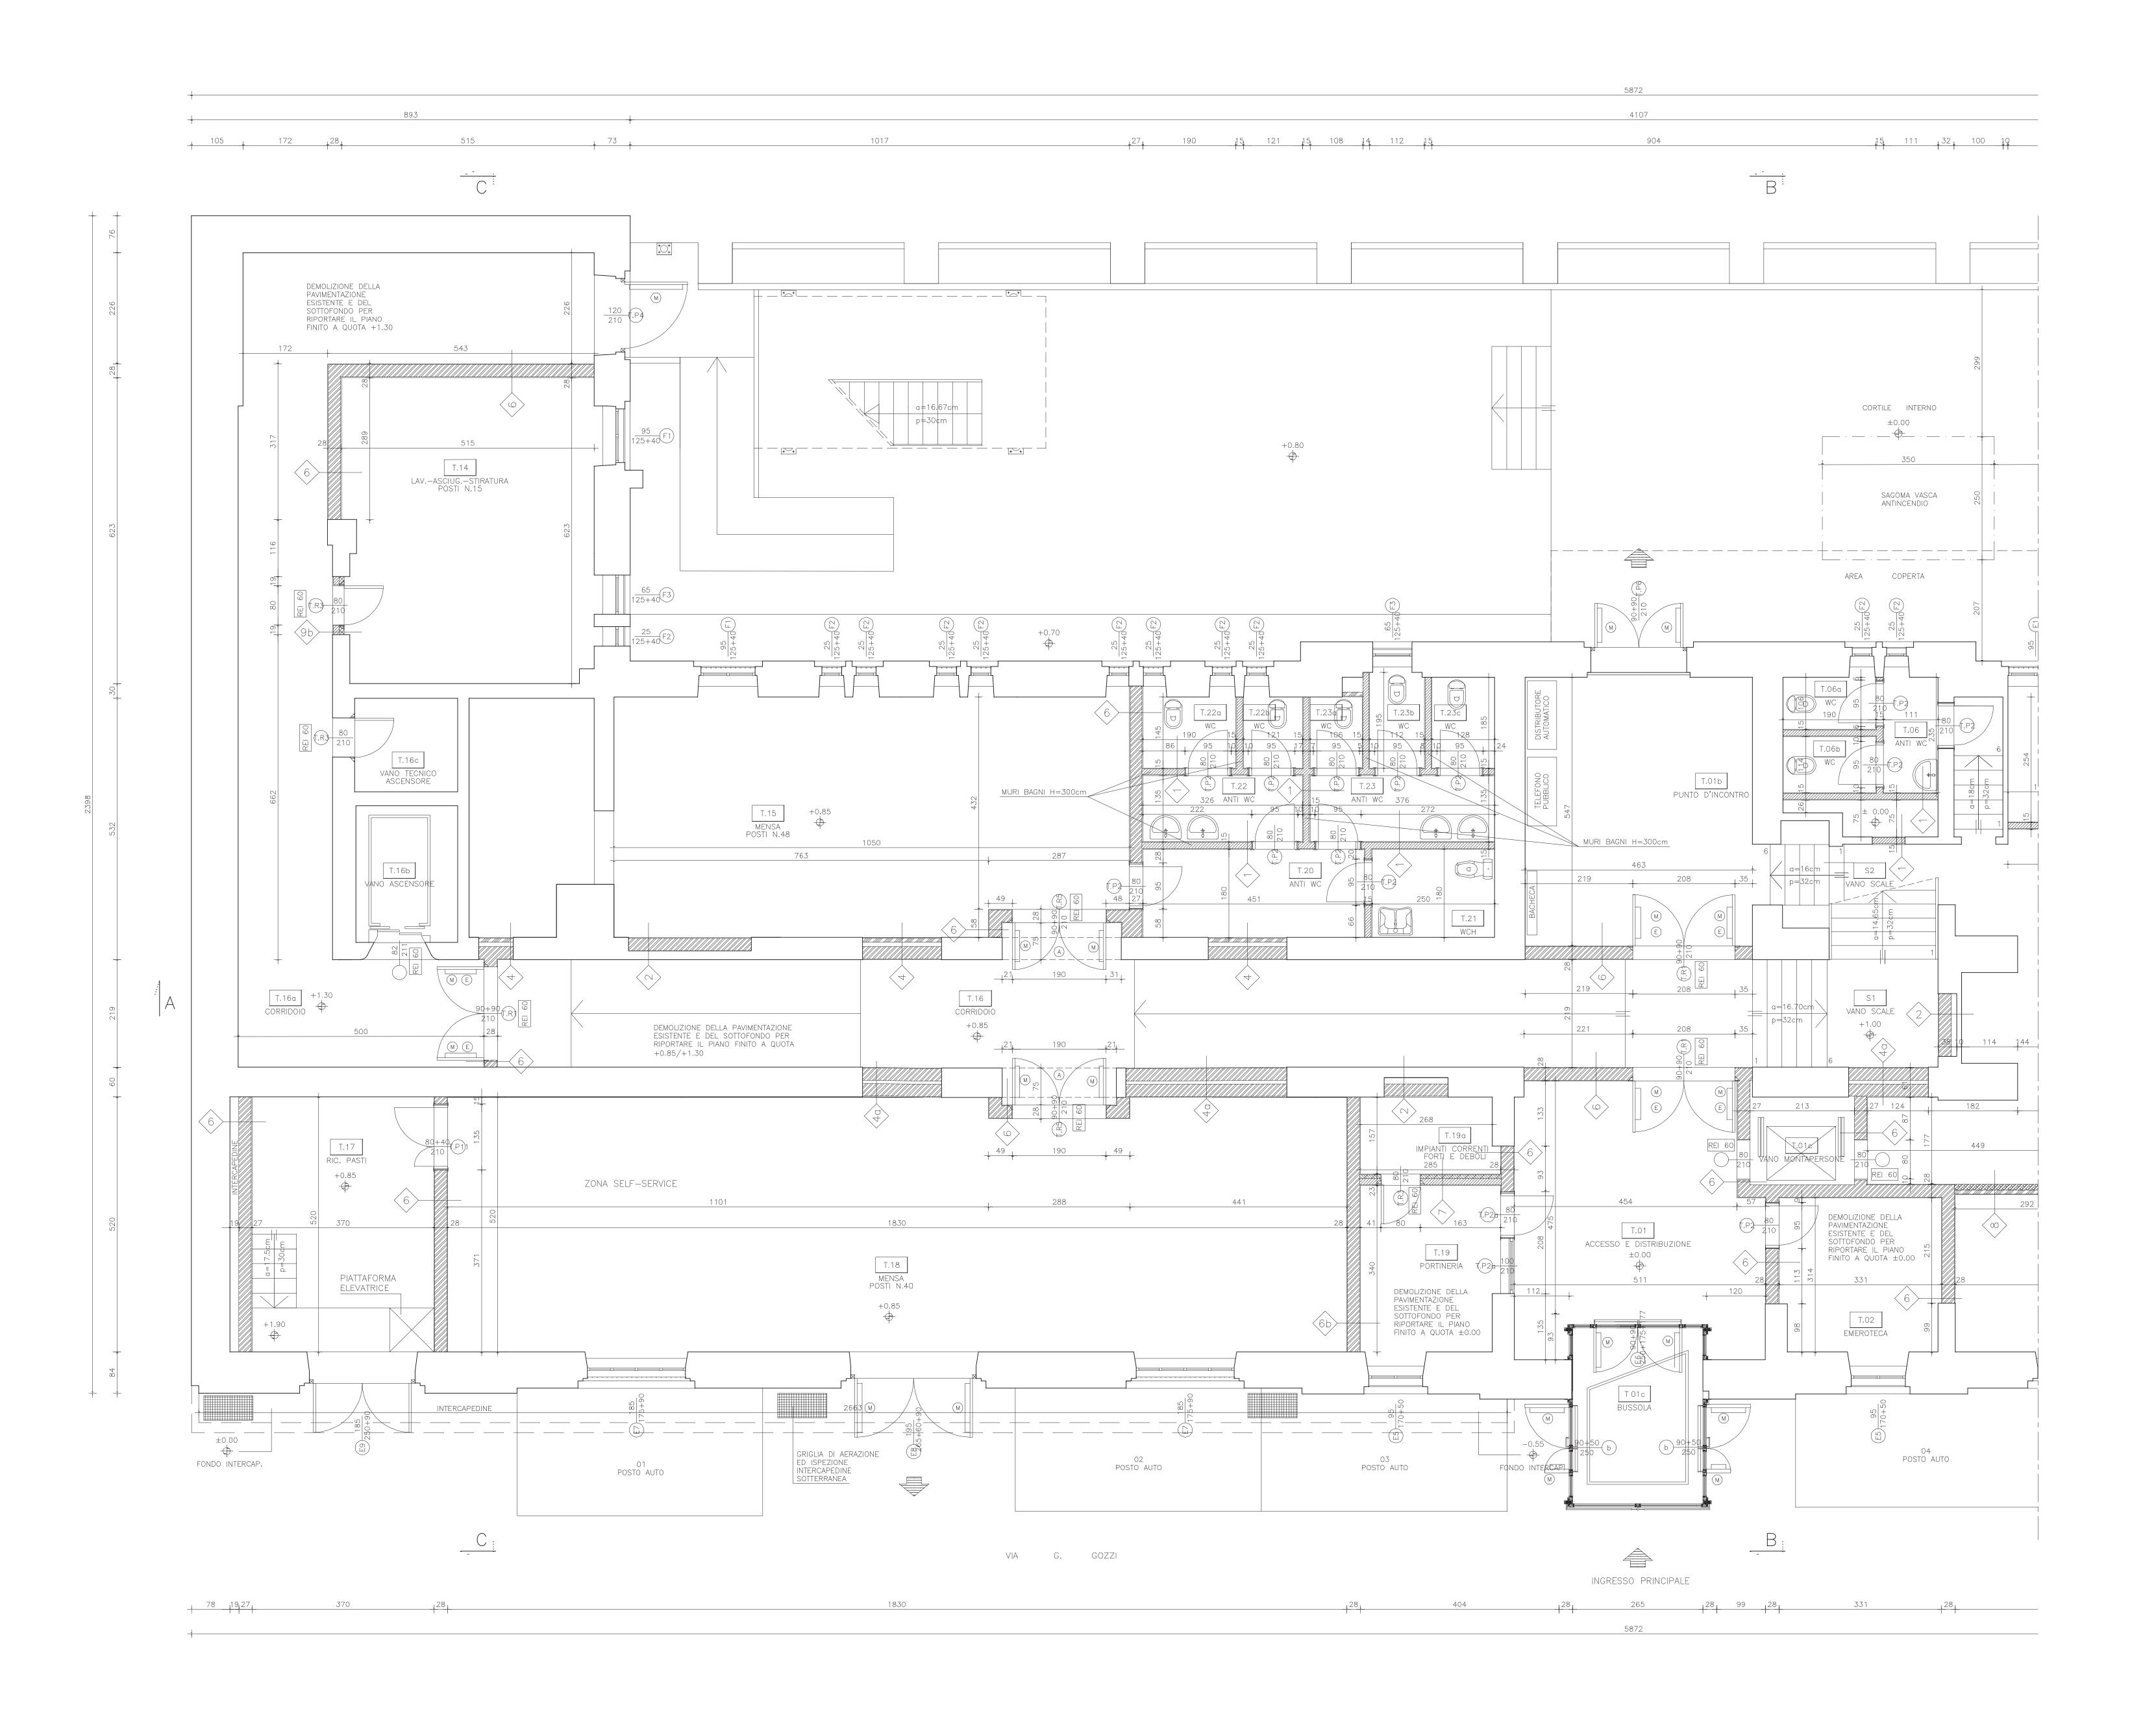


N.B. TUTTE LE MURATURE IN LATERIZIO DI NUOVA REALIZZAZIONE AVRANNO UNO ZOCCOLO DI FONDAZIONE IN C.A. COME DA PARTICOLARI COSTRUTTIVI RIPORTATI SUL PROGETTO STRUTTURALE N.B. IN TUTTE LE MURATURE IN LATERIZIO DI NUOVA REALIZZAZIONE VERRANNO REALIZZATI CORDOLI ORIZZONTALI DI IRRIGIDIMENTO CON INTERASSE VERTICALE <= DI 270 CM E CORDOLO DI

SOMMITA' DI CHIUSURA COME DA PARTICOLARI COSTRUTTIVI

RIPORTATI SUL PROGETTO STRUTTURALE

LEGENDA

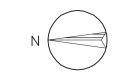

REALIZZAZIONE DI NUOVA PAVIMENTAZIONE E SOTTOFONDO

MURI ESISTENTI

PILASTRI E MURATURE IN C.A. MURATURE IN LATERIZIO FORATO DA 12

MURATURE IN LATERIZIO FORATO DA 8

MURATURE IN BLOCCHI LATERIZI MULTIFORO DA 30

MURATURE IN BLOCCHI LATERIZI MULTIFORO DA 20-25

MURATURA TAGLIAFUOCO REI 60 TIPO LECABLOCCO O EQUIVALENTE sp. 8cm MURATURA TAGLIAFUOCO REI 120 TIPO LECABLOCCO O EQUIVALENTE sp. 12cm

CONTROPARETE TIPO KNAUF O EQUIVALENTE CERTIFICATA REI 60-120

SSS ISOLAMENTO TERMICO

---- ARCHI DA RIBASSARE CON CARTONGESSO

N (nn) TIPOLOGIA SERRAMENTI (VEDI ABACO SERRAMENTI)

M SERRAMENTO DOTATO DI MANIGLIONE

© SERRAMENTO DOTATO DI ELETTROMAGNETE

REALIZZAZIONE DI ARCHITRAVE SOPRA NUOVO SERRAMENTO

NUMERAZIONE VANO

XXX DESTINAZIONE D'USO
MQ SUPERFICIE IN MQ

PARTICOLARE COSTRUTTIVO

	VANO	DESTINAZIONE D'USO	SUPERFICIE UTILE	SUPERFICIE APRIBILE	PAVIMENTO	FINITURA PARETI	SOFFIT
	T.01	ACCESSO E DISTRIBUZIONE	35.31	_	P2 B1	R3	52
	T.01a	BUSSOLA INGRESSO	9.74	_	PIETRA	_	_
	T.01b	PUNTO D'INCONTRO	26.82	_	P2 B1	R3	S2
	T.01c	VANO MONTAPERSONE	3.62	_	_	_	_
	T.02	EMEROTECA	10.50	1.62	P2 B1	R3	S2
	T.03	ARCHIVIO	20.87	2.78	P1 B1	R3	S3
	T.04	CORRIDOIO	44.26	_	P1 B1	R3	S3
	T.05	RIPOSTIGLIO	8.92	2.60	P1 B1	R1	S3
	T.06	ANTI WC	2.72	0.34	P2	R2	S1
	T.06a	WC	2.12	0.34	P2	R2	S1
	T.06b	WC	2.16	_	P2	R2	S1
	T.07	C.T.A.	33.42	2.6	P1 B1	R1	S3
	T.08	DEP. BIANCHERIA	34.68	_	P1 B1	R1	S3
	T.09a	CORRIDOIO	18.13	_	P1 B1	R3	S3
\triangleleft	T.09b	ACEGAS	17,02	_	_	_	_
œ	T.10a	PARC. BICICLETTE	31.10	_	P1 B1	R1	S3
	T.10b	DISIMPEGNO	27.12	_	P1 B1	R3	S3
œ	T.11	PARC. BICICLETTE	24,40	_	P1 B1	R1	S3
ш	T.12	CABINA DI TRASFORMAZIONE	21.71	_	P1 B1	R1	53
\vdash	T.13	LOC. QUADRI ELETTRICI	34.37	1.3	P1 B1	R1	S3
	T.14	LAV-ASCIUG-STIRATURA	31.88	2.53	P1 B1	R2	S1
	T.15	MENSA	62.19	3.0	P2 B1	R1 R2	S2
\bigcirc	T.16	CORRIDOIO	59.63	_	P2 B1	R3	S1
Z	T.16a	CORRIDOIO	49.93	_	P2 B1	R3	S1
— <	T.16b	VANO ASCENSORE	5.76	_	_	_	_
_	T.16c	VANO TECNICO	3.99	_	P1 B1	_	S2
Д	T.17	RIC. PASTI	20,49	7.1	P2 B1	R1 R2	S2
ш	T.18	MENSA	95.49	3.24	P2 B1	R1 R2	S2
	T.19	PORTINERIA	9.88	1,62	P2 B1	R3	S2
	T.19a	IMP.CORRENTI FORTI E DEBOLI	4.35	_	P1 B1	R1	S1
	T.20	ANTI WC	8.12	_	P2	R2	S1
	T.21	WCH	4.50	_	P2	R2	S1
	T.22	ANTI WC	4.40	_	P2	R2	S1
	T.22a	WC	2.97	0.68	P2	R2	S1
	T.22b	WC	1.87	0.34	P2	R2	S1
	T.23	ANTI WC	5.07	_	P2	R2	S1
	T.23a	WC	1.72	_	P2	R2	S1
	Т.23ь	WC	2.23	0.89	P2	R2	S1
	T.23c	WC	2.36	_	P2	R2	S1
	S1	VANO SCALE	16.38	-	P3 B2	R1	53
	S2	VANO SCALE	1,84	-	P3 B2	R1	S3
	S3	VANO SCALE	22.17	_	P1	R1	S3

- legenda materiali Sup. Fin. Apribile >= 1/8 della Sup. Utile dei locali abitabili
- * LOCALI CON IMPIANTO DI RICAMBIO D'ARIA P1 FINITURA IN PIASTRELLE DI GRES FINE PORCELLANATO
- P2 FINITURA IN PIASTRELLE DI CERAMICA SMALTATA R> 9 P3 LEVIGATURA E SISTEMAZIONE DELLA SUPERFICIE IN PIETRA O MARMO O GRANIGLIA
- P4 PAVIMENTO IN LINOLEUM B1 BATTISCOPA IN LEGNO
- B2 BATTISCOPA IN MARMO O MANTENIMENTO DELL'ESISTENTE B3 BATTISCOPA IN LINOLEUM RISVOLTATO DAL PAVIMENTO
- R1 FINITURA A TINTEGGIATURA CON PITTURA TRASPIRANTE ANTIMUFFA (GLI ULTIMI 20cm FINO AL SOFFITTO VERRANNO REALIZZATI DI COLORE DIVERSO DALLA PARETE ED UGUALE A QUELLO DEL SOFFITTO)
- R2 RIVESTIMENTO IN PIASTRELLE DI CERAMICA SMALTATA PER H=240cm DAL PAVIMENTO FINITO E TINTEGGIATURA CON PITTURA TRASPIRANTE ANTIMUFFA DELLA PARTE RIMANENTE DELLA PARETE
- R3 TINTEGGIATURA TIPO ALPHATONE O EQUIVALENTE
- S1 CONTROSOFFITTO ISPEZIONABILE REI 60 PER PASSAGGIO IMPIANTI S2 CONTROSOFFITTO CONTINUO CON O SENZA BOTOLA DI ISPEZIONE REI 60
- S3 FINITURA A TINTEGGIATURA CON PITTURA TRASPIRANTE ANTIMUFFA DI COLORE UGUALE A QUELLO DEL SOFFITTO

OPERE EDILI ED ASSIMILATE


PIANTA PIANO TERRA QUADRO A



INQUADRAMENTO GENERALE SCALA 1:1000

Data progetto: 15.12.2004 **File:** 3879E-0EPIA-TE-00

Layout: OE-TERRA-A **Emesso:** 15.12.2004 Redatto: CECCONI-OLIVA

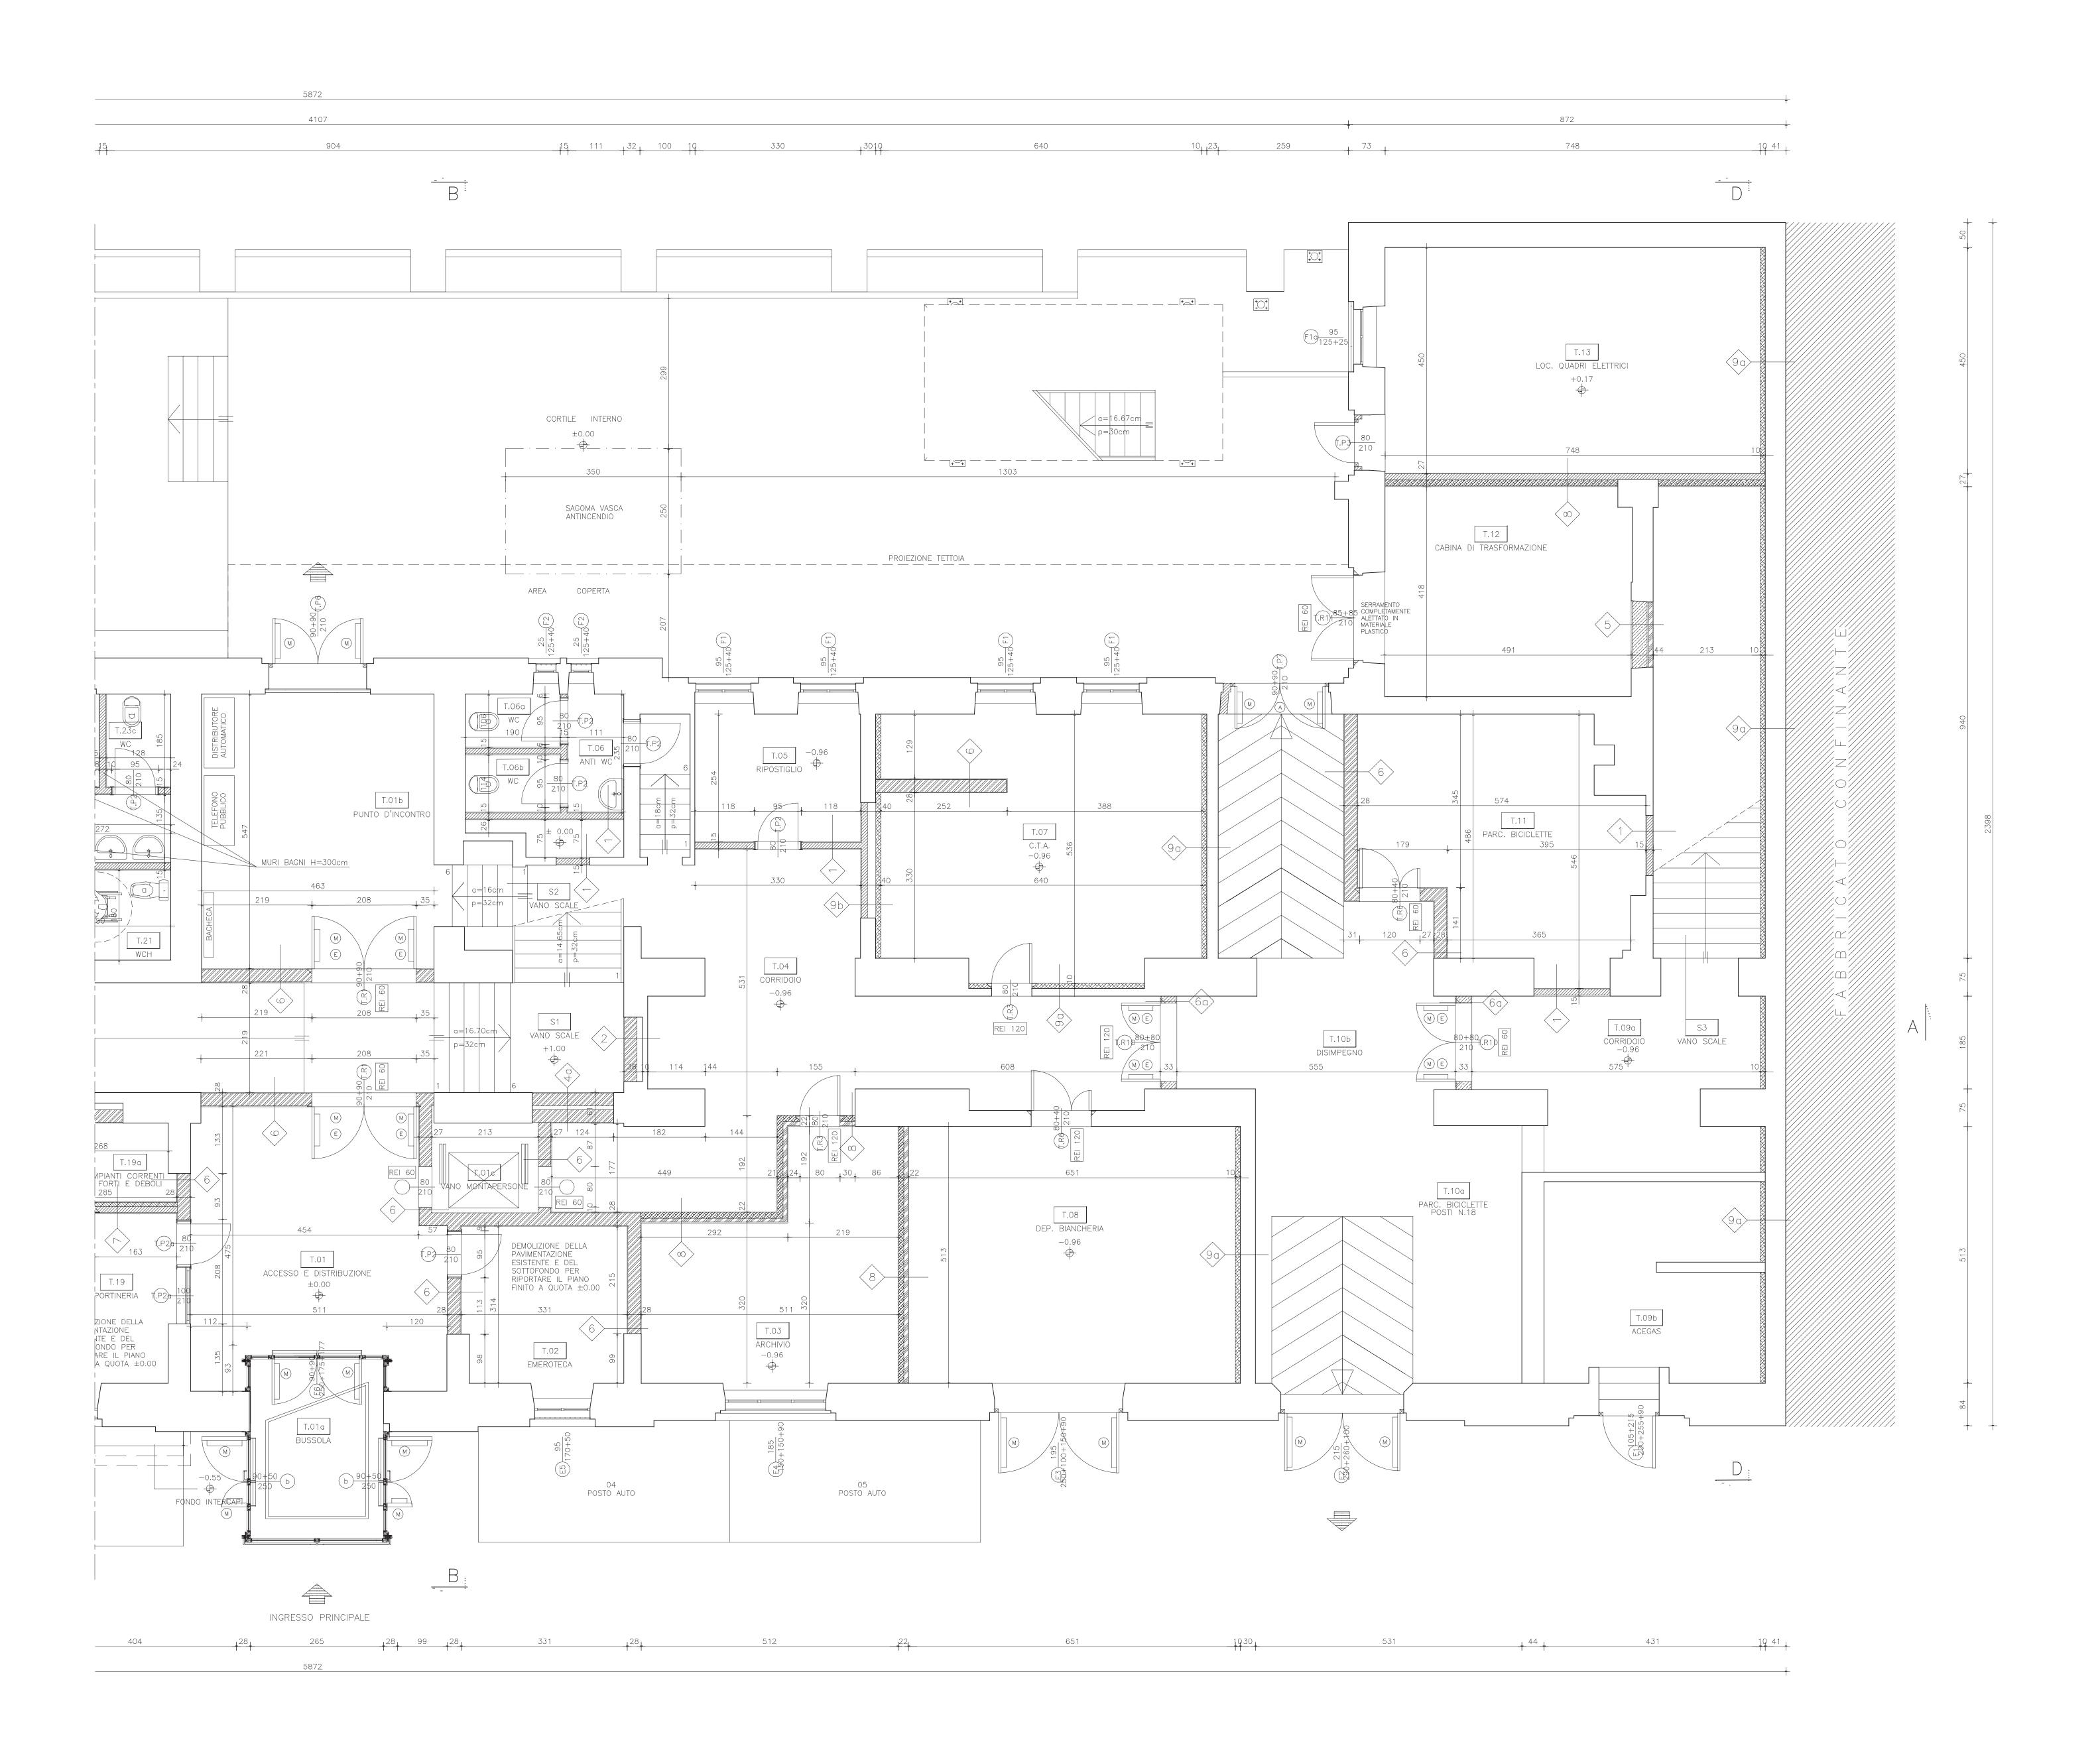

- N.B. TUTTE LE MURATURE IN LATERIZIO DI NUOVA REALIZZAZIONE AVRANNO UNO ZOCCOLO DI FONDAZIONE IN C.A. COME DA PARTICOLARI
- N.B. IN TUTTE LE MURATURE IN LATERIZIO DI NUOVA REALIZZAZIONE VERRANNO REALIZZATI CORDOLI ORIZZONTALI DI IRRIGIDIMENTO CON INTERASSE VERTICALE <= DI 270 CM E CORDOLO DI SOMMITA' DI CHIUSURA COME DA PARTICOLARI COSTRUTTIVI RIPORTATI SUL PROGETTO STRUTTURALE

COSTRUTTIVI RIPORTATI SUL PROGETTO STRUTTURALE

LEGENDA

REALIZZAZIONE DI NUOVA PAVIMENTAZIONE E SOTTOFONDO MURI ESISTENTI

PILASTRI E MURATURE IN C.A.

MURATURE IN LATERIZIO FORATO DA 12 MURATURE IN LATERIZIO FORATO DA 8

> MURATURE IN BLOCCHI LATERIZI MULTIFORO DA 20-25 MURATURE IN BLOCCHI LATERIZI MULTIFORO DA 30

MURATURA TAGLIAFUOCO REI 60 TIPO LECABLOCCO O EQUIVALENTE sp. 8cm

MURATURA TAGLIAFUOCO REI 120 TIPO LECABLOCCO O EQUIVALENTE sp. 12cm

CONTROPARETE TIPO KNAUF O
EQUIVALENTE CERTIFICATA REI 60-120

SSSS ISOLAMENTO TERMICO

----- ARCHI DA RIBASSARE CON CARTONGESSO

N nn TIPOLOGIA SERRAMENTI (VEDI ABACO SERRAMENTI)

M SERRAMENTO DOTATO DI MANIGLIONE

© SERRAMENTO DOTATO DI ELETTROMAGNETE

REALIZZAZIONE DI ARCHITRAVE SOPRA NUOVO SERRAMENTO

NUMERAZIONE VANO

XXX DESTINAZIONE D'USO
MQ SUPERFICIE IN MQ

PARTICOLARE COSTRUTTIVO

	VANO	DESTINAZIONE D'USO	SUPERFICIE	APRIBILE	PAVIMENTO	PARETI	SOFFITT
	T.01	ACCESSO E DISTRIBUZIONE	35.31	_	P2 B1	R3	S2
	T.01a	BUSSOLA INGRESSO	9.74	_	PIETRA	_	_
	T.01b	PUNTO D'INCONTRO	26.82	_	P2 B1	R3	S2
	T.01c	VANO MONTAPERSONE	3.62	_	-	_	_
	T.02	EMEROTECA	10.50	1.62	P2 B1	R3	S2
	T.03	ARCHIVIO	20.87	2.78	P1 B1	R3	S3
	T.04	CORRIDOIO	44.26	_	P1 B1	R3	S3
	T.05	RIPOSTIGLIO	8.92	2.60	P1 B1	R1	S3
	T.06	ANTI WC	2.72	0.34	P2	R2	S1
	T.06a	WC	2.12	0.34	P2	R2	S1
	T.06b	WC	2.16	_	P2	R2	S1
	T.07	C.T.A.	33.42	2.6	P1 B1	R1	S3
	T.08	DEP. BIANCHERIA	34.68	_	P1 B1	R1	S3
	T.09a	CORRIDOIO	18.13	_	P1 B1	R3	S3
\triangleleft	T.09b	ACEGAS	17.02	_	_	_	_
	T.10a	PARC. BICICLETTE	31.10	_	P1 B1	R1	S3
	T.10b	DISIMPEGNO	27.12	_	P1 B1	R3	S3
\propto	T.11	PARC. BICICLETTE	24.40	_	P1 B1	R1	S3
ш	T.12	CABINA DI TRASFORMAZIONE	21.71	_	P1 B1	R1	S3
\vdash	T.13	LOC. QUADRI ELETTRICI	34.37	1.3	P1 B1	R1	S3
	T.14	LAV-ASCIUG-STIRATURA	31.88	2.53	P1 B1	R2	S1
	T.15	MENSA	62.19	3.0	P2 B1	R1 R2	S2
\bigcirc	T.16	CORRIDOIO	59.63	_	P2 B1	R3	S1
Z	T.16a	CORRIDOIO	49.93	_	P2 B1	R3	S1
	T.16b	VANO ASCENSORE	5.76	_	_	_	_
\triangleleft	T.16c	VANO TECNICO	3.99	_	P1 B1	_	S2
_	T.17	RIC. PASTI	20.49	7.1	P2 B1	R1 R2	S2
Ω_	T.18	MENSA	95.49	3.24	P2 B1	R1 R2	S2
	T.19	PORTINERIA	9.88	1.62	P2 B1	R3	S2
	T.19a	IMP.CORRENTI FORTI E DEBOLI	4.35	_	P1 B1	R1	S1
	T.20	ANTI WC	8.12	_	P2	R2	S1
	T.21	WCH	4.50	_	P2	R2	S1
	T.22	ANTI WC	4.40	_	P2	R2	S1
	T.22a	WC	2.97	0.68	P2	R2	S1
	T.22b	WC	1.87	0.34	P2	R2	S1
	T.23	ANTI WC	5.07	_	P2	R2	S1
	T.23a	WC	1.72	_	P2	R2	S1
	T.23b	WC	2.23	0.89	P2	R2	51
	T.23c	WC	2.36	_	P2	R2	S1
	S1	VANO SCALE	16.38	_	P3 B2	R1	S3
	S2	VANO SCALE	1.84	_	P3 B2	R1	S3
	S3	VANO SCALE	22.17	_	P1	R1	S3


- LEGENDA MATERIALI
- Sup. Fin. Apribile >= 1/8 della Sup. Utile dei locali abitabili * LOCALI CON IMPIANTO DI RICAMBIO D'ARIA
- P1 FINITURA IN PIASTRELLE DI GRES FINE PORCELLANATO P2 FINITURA IN PIASTRELLE DI CERAMICA SMALTATA R> 9
- P3 LEVIGATURA E SISTEMAZIONE DELLA SUPERFICIE IN PIETRA O MARMO O GRANIGLIA P4 PAVIMENTO IN LINOLEUM
- B1 BATTISCOPA IN LEGNO B2 BATTISCOPA IN MARMO O MANTENIMENTO DELL'ESISTENTE B3 BATTISCOPA IN LINOLEUM RISVOLTATO DAL PAVIMENTO
- R1 FINITURA A TINTEGGIATURA CON PITTURA TRASPIRANTE ANTIMUFFA (GLI ULTIMI 20cm FINO AL SOFFITTO VERRANNO REALIZZATI DI COLORE DIVERSO DALLA PARETE ED UGUALE A QUELLO DEL SOFFITTO)
- R2 RIVESTIMENTO IN PIASTRELLE DI CERAMICA SMALTATA PER H=240cm DAL PAVIMENTO FINITO E TINTEGGIATURA CON PITTURA TRASPIRANTE ANTIMUFFA DELLA PARTE RIMANENTE DELLA PARETE
- R3 TINTEGGIATURA TIPO ALPHATONE O EQUIVALENTE
- S1 CONTROSOFFITTO ISPEZIONABILE REI 60 PER PASSAGGIO IMPIANTI S2 CONTROSOFFITTO CONTINUO CON O SENZA BOTOLA DI ISPEZIONE REI 60
- S3 FINITURA A TINTEGGIATURA CON PITTURA TRASPIRANTE ANTIMUFFA DI COLORE UGUALE A QUELLO DEL SOFFITTO


OPERE EDILI ED ASSIMILATE

PIANTA PIANO TERRA QUADRO B


 Data progetto:
 15.12.2004

 File:
 3879E-OEPIA-TE-00
 Layout: OE—TERRA—B **Emesso:** 15.12.2004

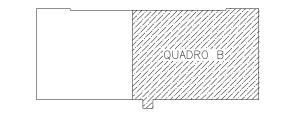

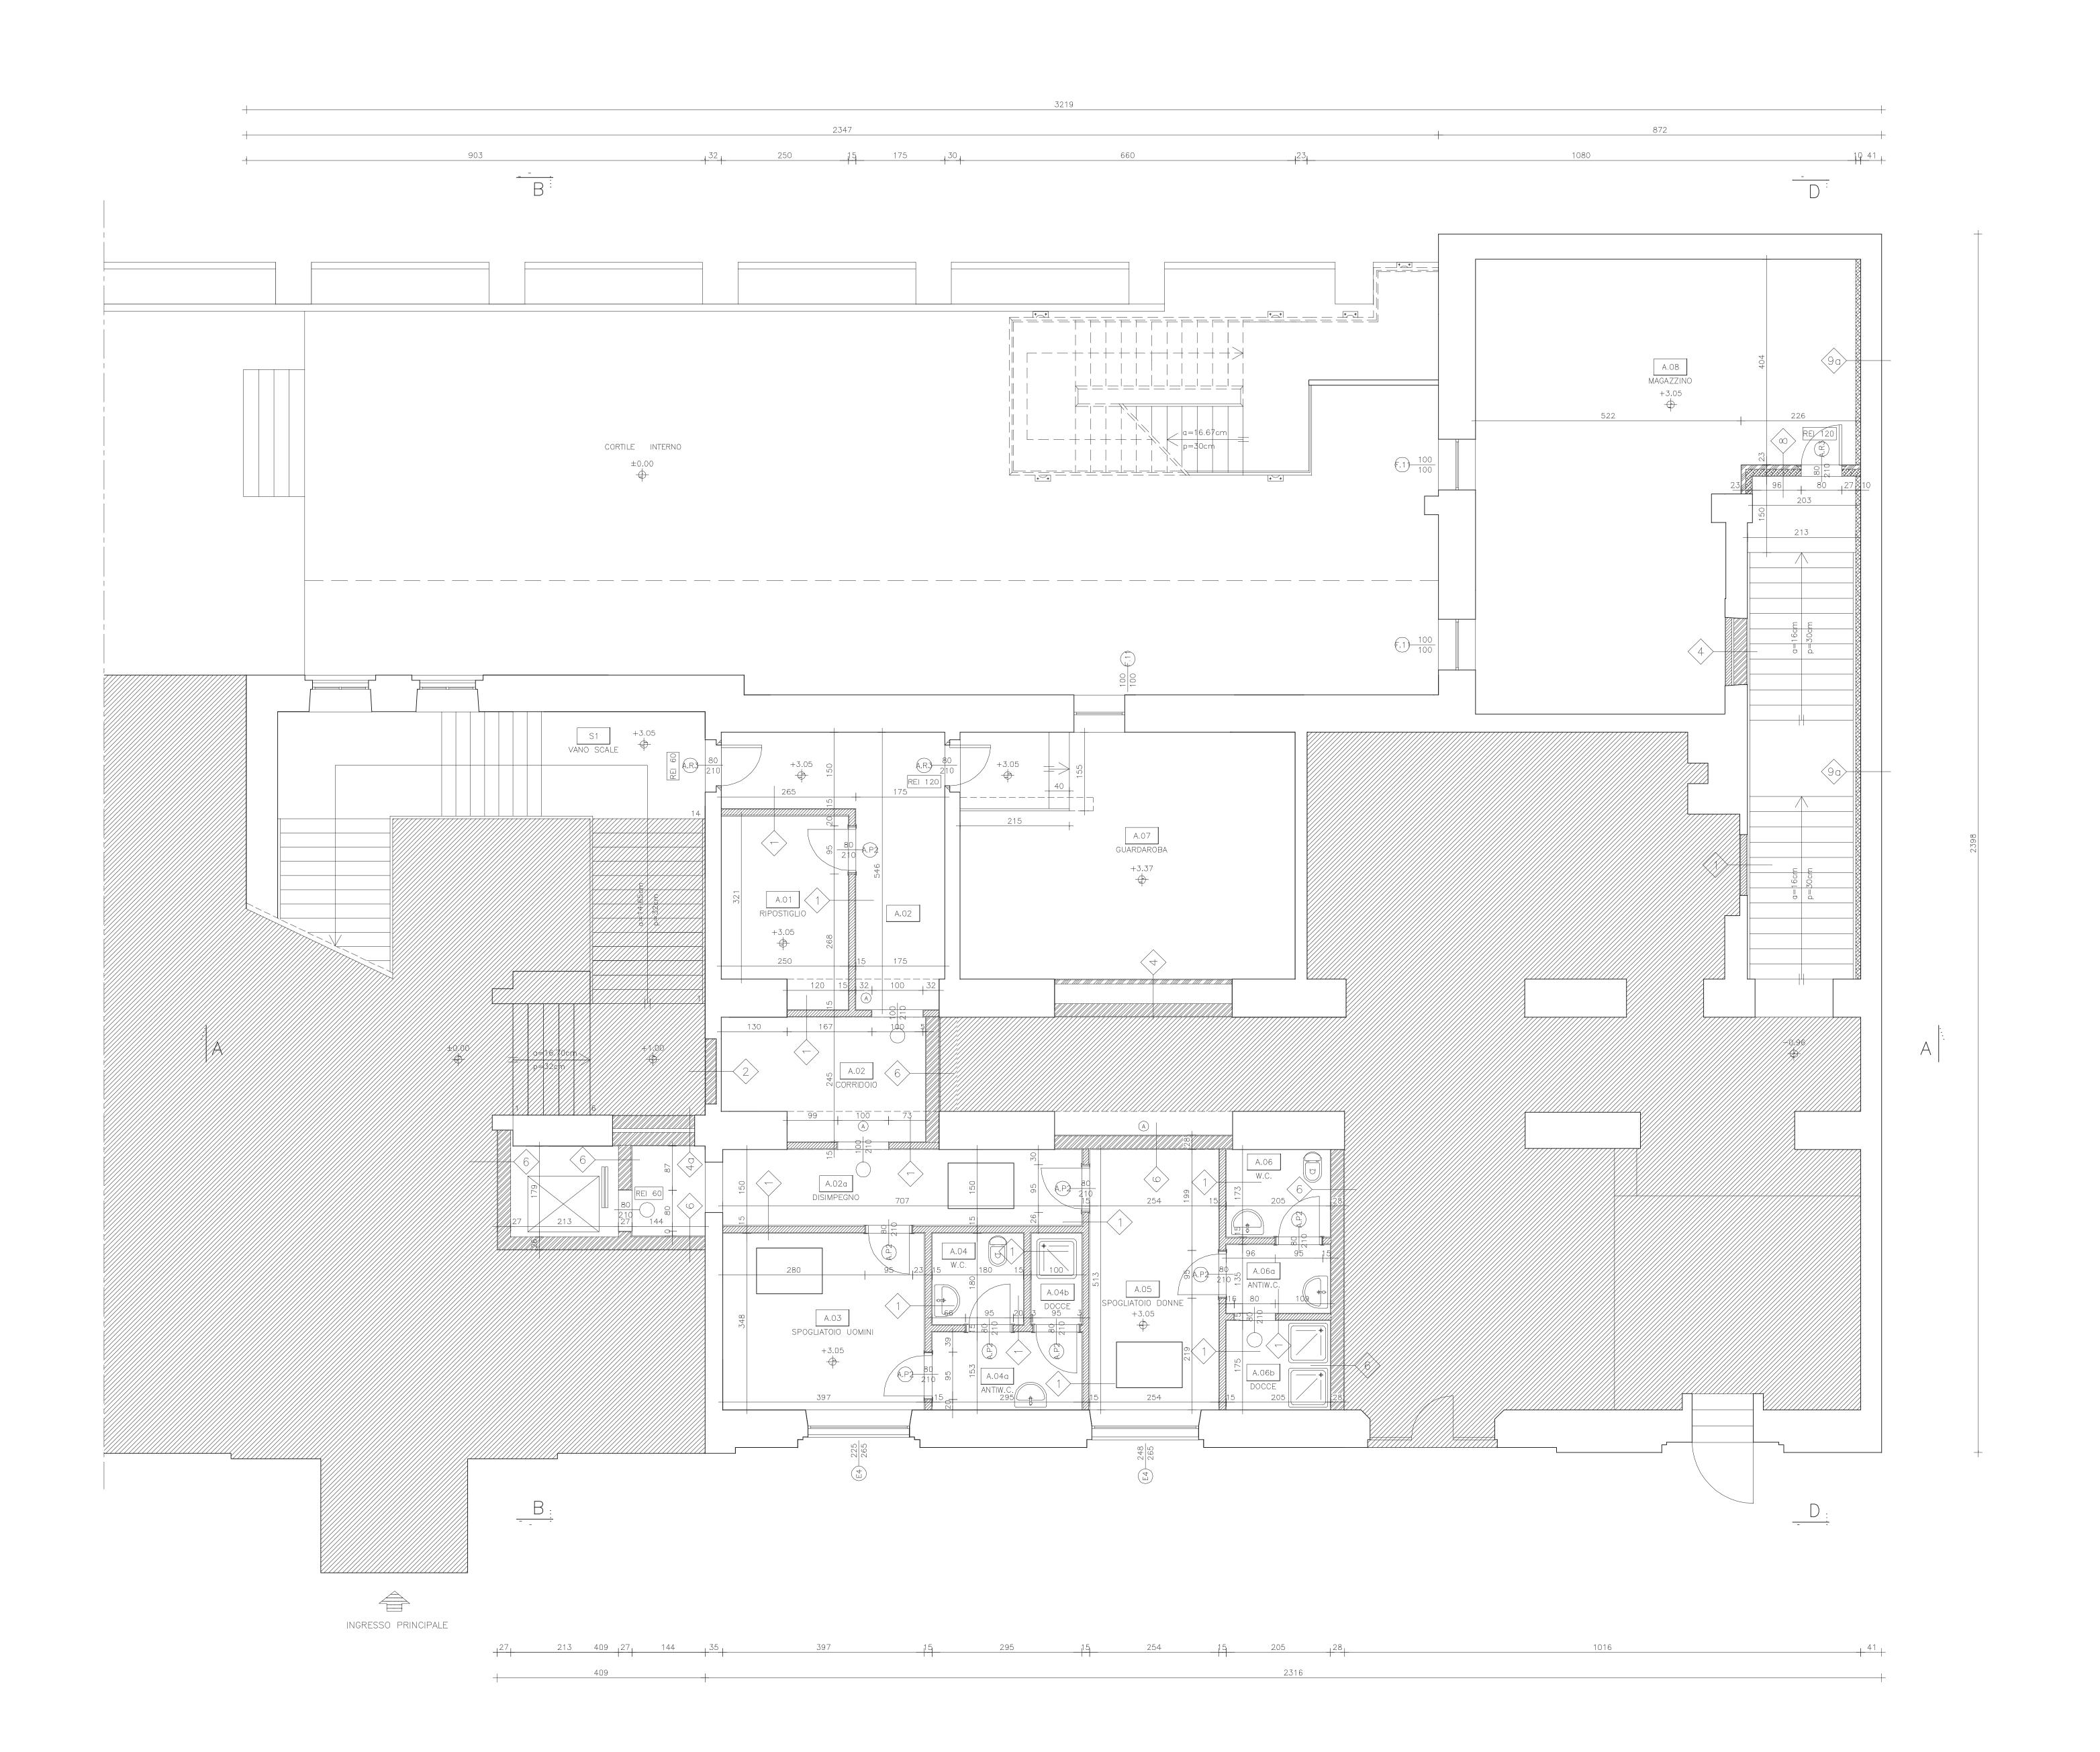

LEGENDA

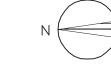

MURI ESISTENTI

PILASTRI E MURATURE IN C.A.

MURATURE IN LATERIZIO FORATO DA 12 MURATURE IN LATERIZIO FORATO DA 8

MURATURE IN BLOCCHI LATERIZI MULTIFORO DA 20-25

MURATURE IN BLOCCHI LATERIZI MULTIFORO DA 30

MURATURA TAGLIAFUOCO REI 60 TIPO LECABLOCCO O EQUIVALENTE sp. 8cm

MURATURA TAGLIAFUOCO REI 120 TIPO LECABLOCCO O EQUIVALENTE sp. 12cm CONTROPARETE TIPO KNAUF O EQUIVALENTE CERTIFICATA REI 60-120

SOLAMENTO TERMICO

---- ARCHI DA RIBASSARE CON CARTONGESSO

N nn TIPOLOGIA SERRAMENTI (VEDI ABACO SERRAMENTI)

M SERRAMENTO DOTATO DI MANIGLIONE

© SERRAMENTO DOTATO DI ELETTROMAGNETE

A REALIZZAZIONE DI ARCHITRAVE SOPRA NUOVO SERRAMENTO

NUMERAZIONE VANO

XXX DESTINAZIONE D'USO
MQ SUPERFICIE IN MQ

PARTICOLARE COSTRUTTIVO

	VANO	DESTINAZIONE D'USO	SUPERFICIE UTILE	SUPERFICIE APRIBILE	PAVIMENTO	FINITURA PARETI	SOFFITTO
	A 01	RIPOSTIGLIO	8.75	_	P1 B1	R1	S1
	A 02	CORRIDOIO	22.55	_	P2 B1	R3	S1
ATO	A 02a	DISIMPEGNO	17.34	_	P2 B1	R3	S1
X	A 03	SPOGLIATOIO UOMINI	13.80	6.00	P2	R2	S2
	A 04	WC	3.24	*	P2	R2	S2
AMMEZ	A 04a	ANTI-WC	4.50	*	P2	R2	S2
\geq	A 04b	DOCCE	1.80	*	P2	R2	S2
1	A 05	SPOGLIATOIO DONNE	13.02	6.57	P2	R2	52
0	A 06	WC	3.54	*	P2	R2	S2
Ž	A 06a	ANTI-WC	2.76	*	P2	R2	52
PIAN	А 06Ь	DOCCE	3.59	*	P2	R2	S2
	A 07	GUARDAROBA	32.10	1.00	P1 B1	R1	S1
	A 08	MAGAZZINO	53.09	2.00	P1 B1	R1	S3
	S1	VANO SCALE	25.58	_	P1	R1	_

LEGENDA MATERIALI

- Sup. Fin. Apribile >= 1/8 della Sup. Utile dei locali abitabili * LOCALI CON IMPIANTO DI RICAMBIO D'ARIA
- P1 FINITURA IN PIASTRELLE DI GRES FINE PORCELLANATO
- P2 FINITURA IN PIASTRELLE DI CERAMICA SMALTATA R> 9
- P3 LEVIGATURA E SISTEMAZIONE DELLA SUPERFICIE IN PIETRA O MARMO O GRANIGLIA P4 PAVIMENTO IN LINOLEUM
- B1 BATTISCOPA IN LEGNO
- B2 BATTISCOPA IN MARMO O MANTENIMENTO DELL'ESISTENTE B3 BATTISCOPA IN LINOLEUM RISVOLTATO DAL PAVIMENTO
- R1 FINITURA A TINTEGGIATURA CON PITTURA TRASPIRANTE ANTIMUFFA (GLI ULTIMI 20cm FINO AL SOFFITTO VERRANNO REALIZZATI DI COLORE DIVERSO DALLA
- PARETE ED UGUALE A QUELLO DEL SOFFITTO) R2 RIVESTIMENTO IN PIASTRELLE DI CERAMICA SMALTATA PER H=240cm DAL PAVIMENTO FINITO E TINTEGGIATURA CON PITTURA TRASPIRANTE ANTIMUFFA DELLA PARTE RIMANENTE DELLA PARETE
- R3 TINTEGGIATURA TIPO ALPHATONE O EQUIVALENTE
- S1 CONTROSOFFITTO ISPEZIONABILE REI 60 PER PASSAGGIO IMPIANTI S2 CONTROSOFFITTO CONTINUO CON O SENZA BOTOLA DI ISPEZIONE REI 60
- S3 FINITURA A TINTEGGIATURA CON PITTURA TRASPIRANTE ANTIMUFFA DI COLORE UGUALE A QUELLO DEL SOFFITTO

OPERE EDILI ED ASSIMILATE

PIANTA PIANO AMEZZATO
QUADRO B

Scala: 1:50


Data progetto: 15.12.2004
File: 3879E-OEPIA-AM-00
Layout: OE-AMEZZATO-B

Emesso: 15.12.2004

Redatto: CECCONI-OLIVA
Data agglorn.:
Redatto:





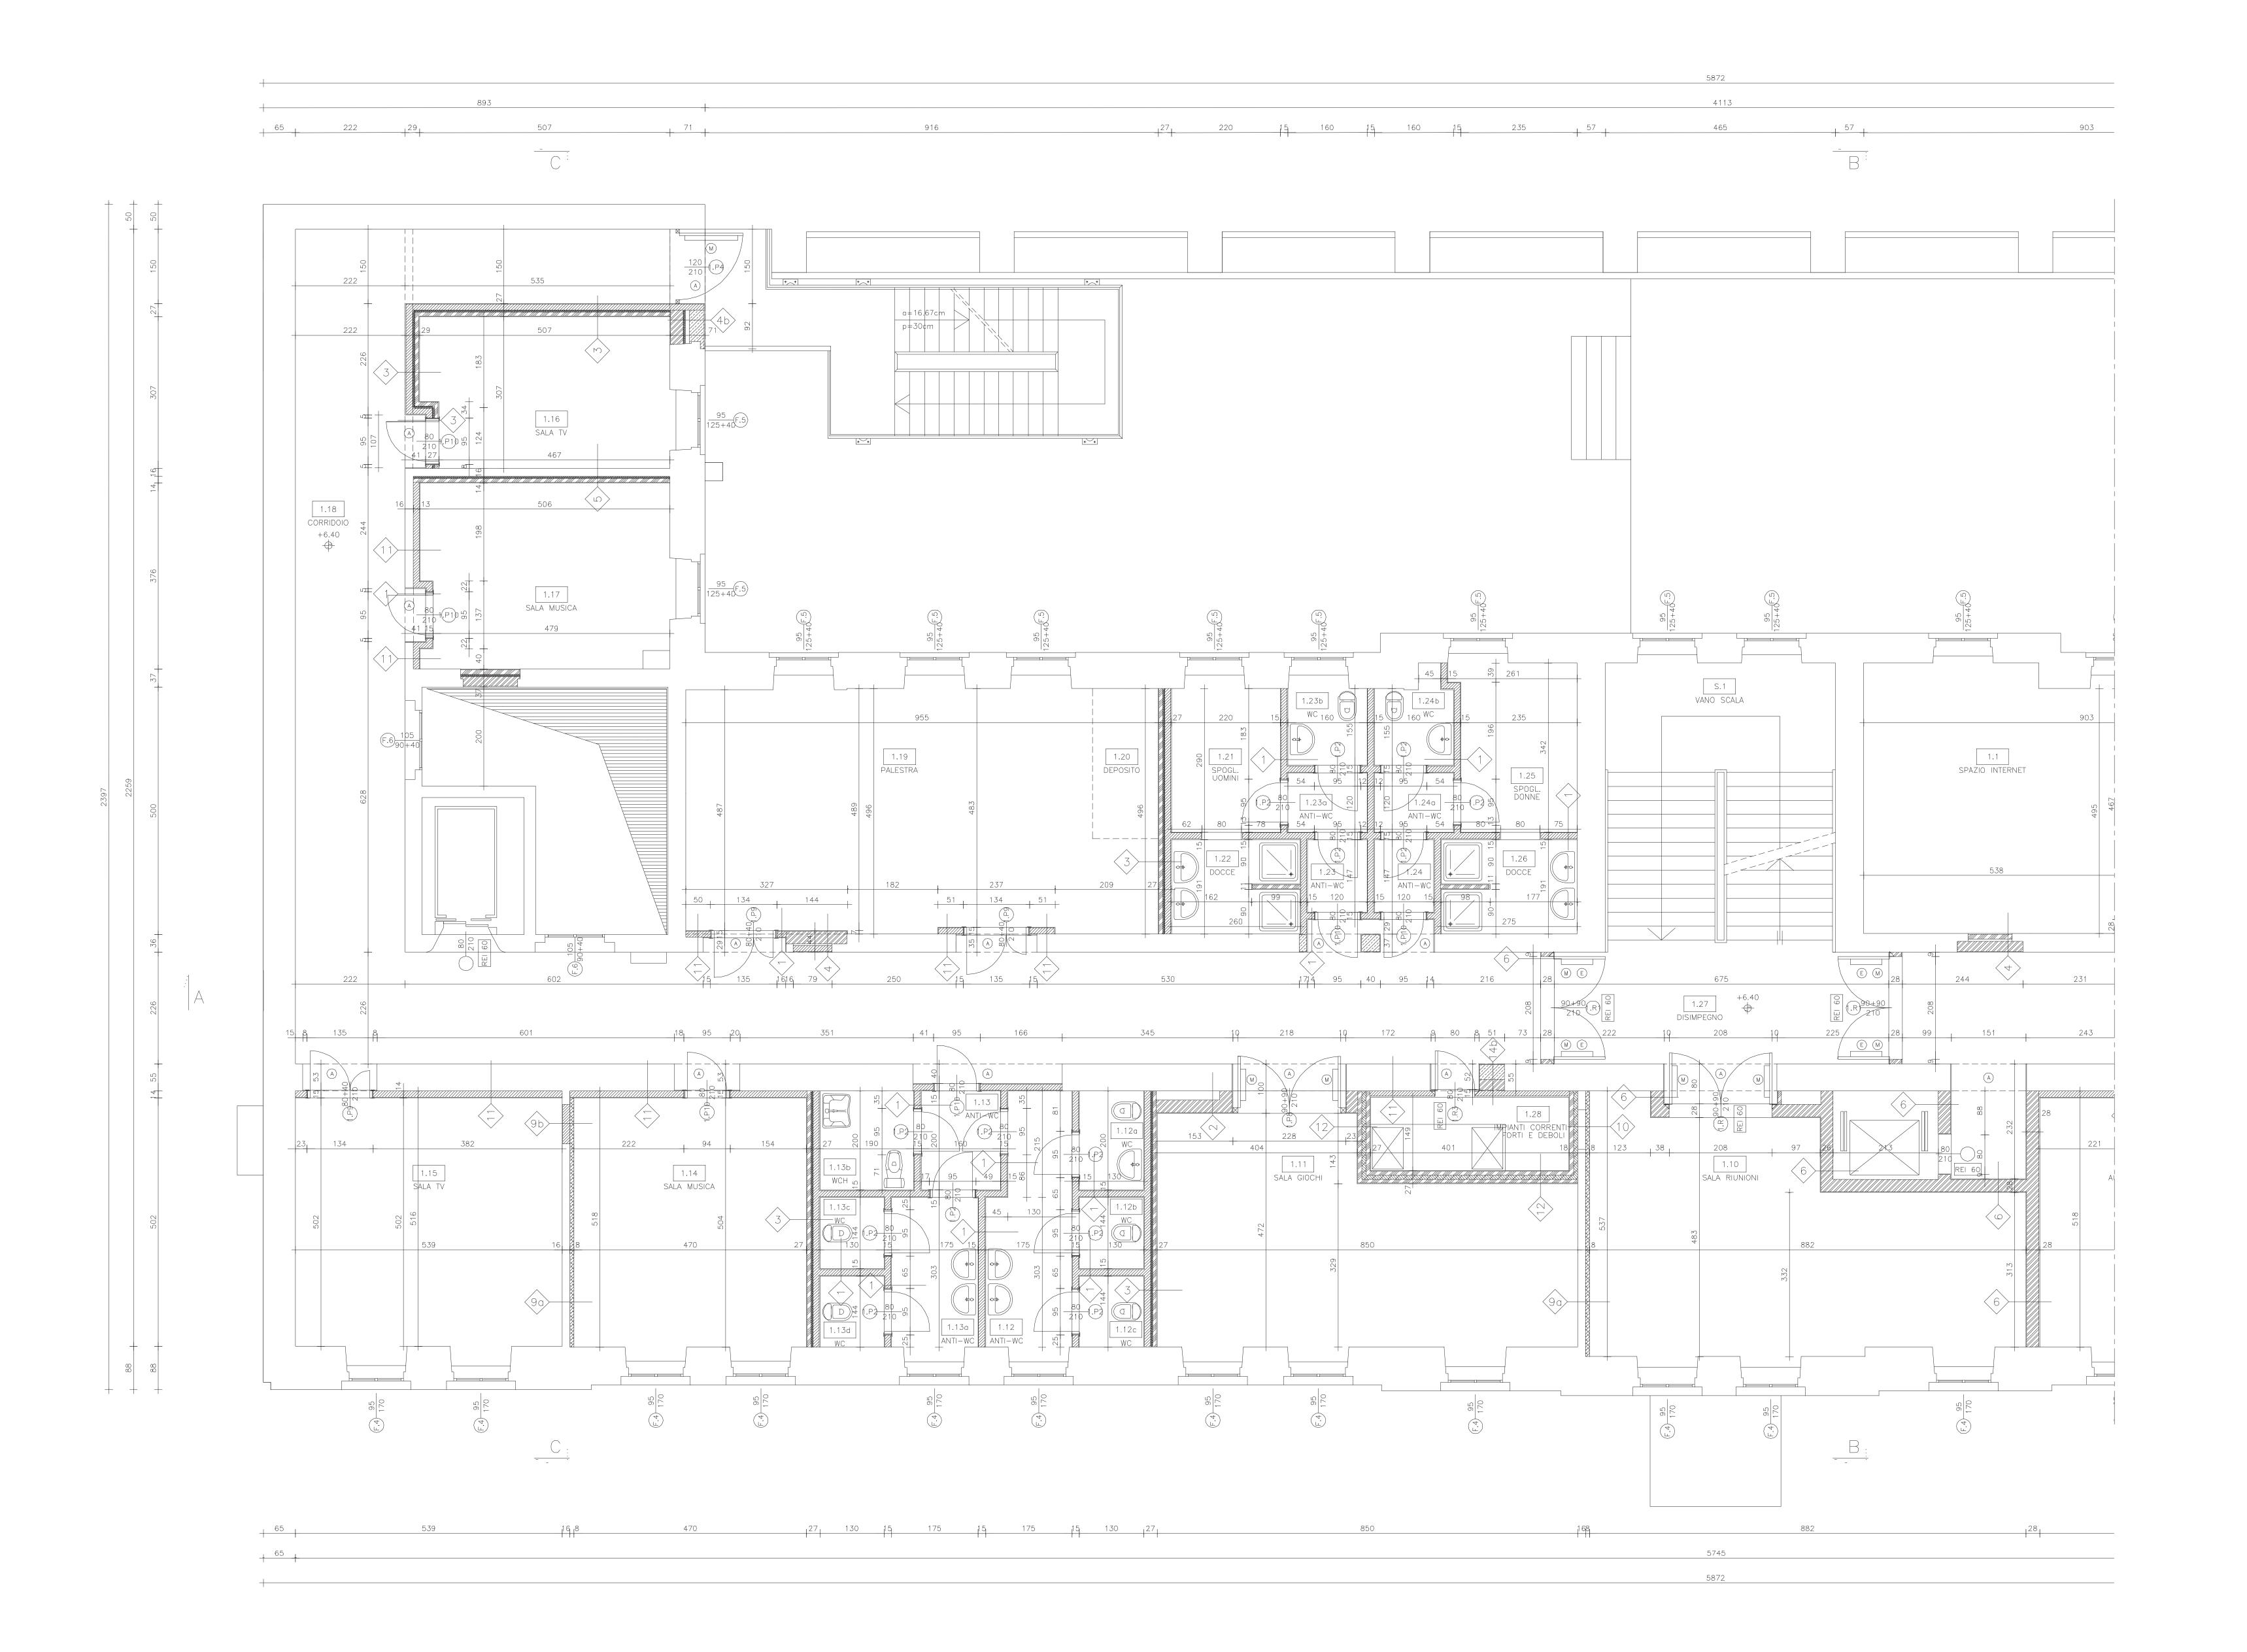





MURI ESISTENTI

PILASTRI E MURATURE IN C.A.

MURATURE IN LATERIZIO FORATO DA 12 MURATURE IN LATERIZIO FORATO DA 8

MURATURE IN BLOCCHI LATERIZI MULTIFORO DA 20-25

MURATURE IN BLOCCHI LATERIZI MULTIFORO DA 30

MURATURA TAGLIAFUOCO REI 60 TIPO LECABLOCCO O EQUIVALENTE sp. 8cm

MURATURA TAGLIAFUOCO REI 120 TIPO LECABLOCCO O EQUIVALENTE sp. 12cm

CONTROPARETE TIPO KNAUF O
EQUIVALENTE CERTIFICATA REI 60-120

SSSS ISOLAMENTO TERMICO

=== ARCHI DA RIBASSARE CON CARTONGESSO

N TIPOLOGIA SERRAMENTI (VEDI ABACO SERRAMENTI)

M SERRAMENTO DOTATO DI MANIGLIONE

© SERRAMENTO DOTATO DI ELETTROMAGNETE

REALIZZAZIONE DI ARCHITRAVE SOPRA NUOVO SERRAMENTO

NUMERAZIONE VANO

XXX
DESTINAZIONE D'USO
MQ
SUPERFICIE IN MQ

PARTICOLARE COSTRUTTIVO

	VANO	DESTINAZIONE D'USO	SUPERFICIE UTILE	SUPERFICIE APRIBILE	PAVIMENTO	FINITURA PARETI	SOFFITTO
	1.1	SPAZIO INTERNET	46.86	2.60	P4 B3	R1	S2
	1.2	SALA COMPUTERS	26.37	2.60	P4 B3	R1	S2
	1.3	ANTI-WC	9.25	1.30	P2	R2	S2
	1.3a	WC	1.68	*	P2	R2	S2
	1.3b	WC	1.68	*	P2	R2	S2
	1.3c	WC	1.68	*	P2	R2	S2
	1.4	AULA STUDIO	14.99	1.30	P4 B3	R1	S2
	1.5	AULA RIUNIONI	18.19	1.30	P4 B3	R1	S2
	1.6	BIBLIOTECA	56.67	5.20	P4 B3	R1	S2
	1.7	SALA COMPUTERS	32.64	2.60	P4 B3	R1	S2
	1.8	SALA STUDIO	23.95	2.60	P4 B3	R1	S2
	1.9	CORRIDOIO	105.23	2.52	P4 B3	R3	S1
	1.10	SALA RIUNIONI	37.34	2.60	P4 B3	R1	S2
	1.11	SALA GIOCHI	34.98	3.90	P4 B3	R1	S2
\bigcirc	1.12	ANTI-WC	8.45	1.30	P2	R2	S2
Z	1.12a	WC	2.60	*	P2	R2	S2
<i>–</i> ∢	1.12b	WC	1.87	*	P2	R2	S2
1	1.12c	WC	1.87	*	P2	R2	S2
_	1.13	ANTI-WC	3.20	*	P2	R2	S2
	1.13a	ANTI-WC	5.66	1.30	P2	R2	S2
	1.13b	WCH	3.80	*	P2	R2	S2
	1.13c	WC	1.87	*	P2	R2	S2
0	1.13d	WC	1.87	*	P2	R2	S2
\geq	1.14	SALA MUSICA	24.39	2.60	P4 B3	R1	S2
_	1.15	SALA TV	28.03	2.60	P4 B3	R1	S2
_	1.16	SALA TV	15.16	1.30	P4 B3	R1	S2
œ	1.17	SALA MUSICA	18,56	1.30	P4 B3	R1	S2
О_	1.18	CORRIDOIO	106.38	2.52	P4 B3	R3	S1
	1.19	PALESTRA	43.63	3.90	P4 B3	R1	S2
	1.20	DEPOSITO	4.02	_	P4 B3	R1	S2
	1.21	SPOGLI. UOMINI	6.71	*	P2	R2	S2
	1.22	DOCCE	4.86	1.30	P2	R2	S2
	1.23	ANTI-WC	1.76	*	P2	R2	S2
	1.23a	ANTI-WC	1.92	*	P2	R2	S2
	1.23b	WC	2.81	1.30	P2	R2	S2
	1.24	ANTI-WC	1.76	*	P2	R2	S2
	1.24a	ANTI-WC	1.92	*	P2	R2	S2
	1.24b	WC	2.70	1.30	P2	R2	S2
	1.25	SPOGLI. DONNE	8.37	1.30	P2	R2	S2
	1.26	DOCCE	5.14	*	P2	R2	S2
	1.27	DISIMPEGNO	18.00	-	P3 B2	R3	S1
	1.28	IMP. CORRENTI FORTI/DEBOLI	6.17	_	P1	R1	S1

LEGENDA MATERIALI

Sup. Fin. Apribile >= 1/8 della Sup. Utile dei locali abitabili * LOCALI CON IMPIANTO DI RICAMBIO D'ARIA

P1 FINITURA IN PIASTRELLE DI GRES FINE PORCELLANATO P2 FINITURA IN PIASTRELLE DI CERAMICA SMALTATA R> 9

P3 LEVIGATURA E SISTEMAZIONE DELLA SUPERFICIE IN PIETRA O MARMO O GRANIGLIA P4 PAVIMENTO IN LINOLEUM

B1 BATTISCOPA IN LEGNO B2 BATTISCOPA IN MARMO O MANTENIMENTO DELL'ESISTENTE B3 BATTISCOPA IN LINOLEUM RISVOLTATO DAL PAVIMENTO

R1 FINITURA A TINTEGGIATURA CON PITTURA TRASPIRANTE ANTIMUFFA (GLI ULTIMI 20cm FINO AL SOFFITTO VERRANNO REALIZZATI DI COLORE DIVERSO DALLA PARETE ED UGUALE A QUELLO DEL SOFFITTO)

R2 RIVESTIMENTO IN PIASTRELLE DI CERAMICA SMALTATA PER H=240cm DAL PAVIMENTO FINITO E TINTEGGIATURA CON PITTURA TRASPIRANTE ANTIMUFFA DELLA PARTE RIMANENTE DELLA PARETE


R3 TINTEGGIATURA TIPO ALPHATONE O EQUIVALENTE

S1 CONTROSOFFITTO ISPEZIONABILE REI 60 PER PASSAGGIO IMPIANTI


S2 CONTROSOFFITTO CONTINUO CON O SENZA BOTOLA DI ISPEZIONE REI 60 S3 FINITURA A TINTEGGIATURA CON PITTURA TRASPIRANTE ANTIMUFFA DI COLORE UGUALE A QUELLO DEL SOFFITTO

ED ASSIMILATE

PIANTA PRIMO PIANO QUADRO A

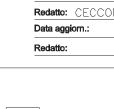



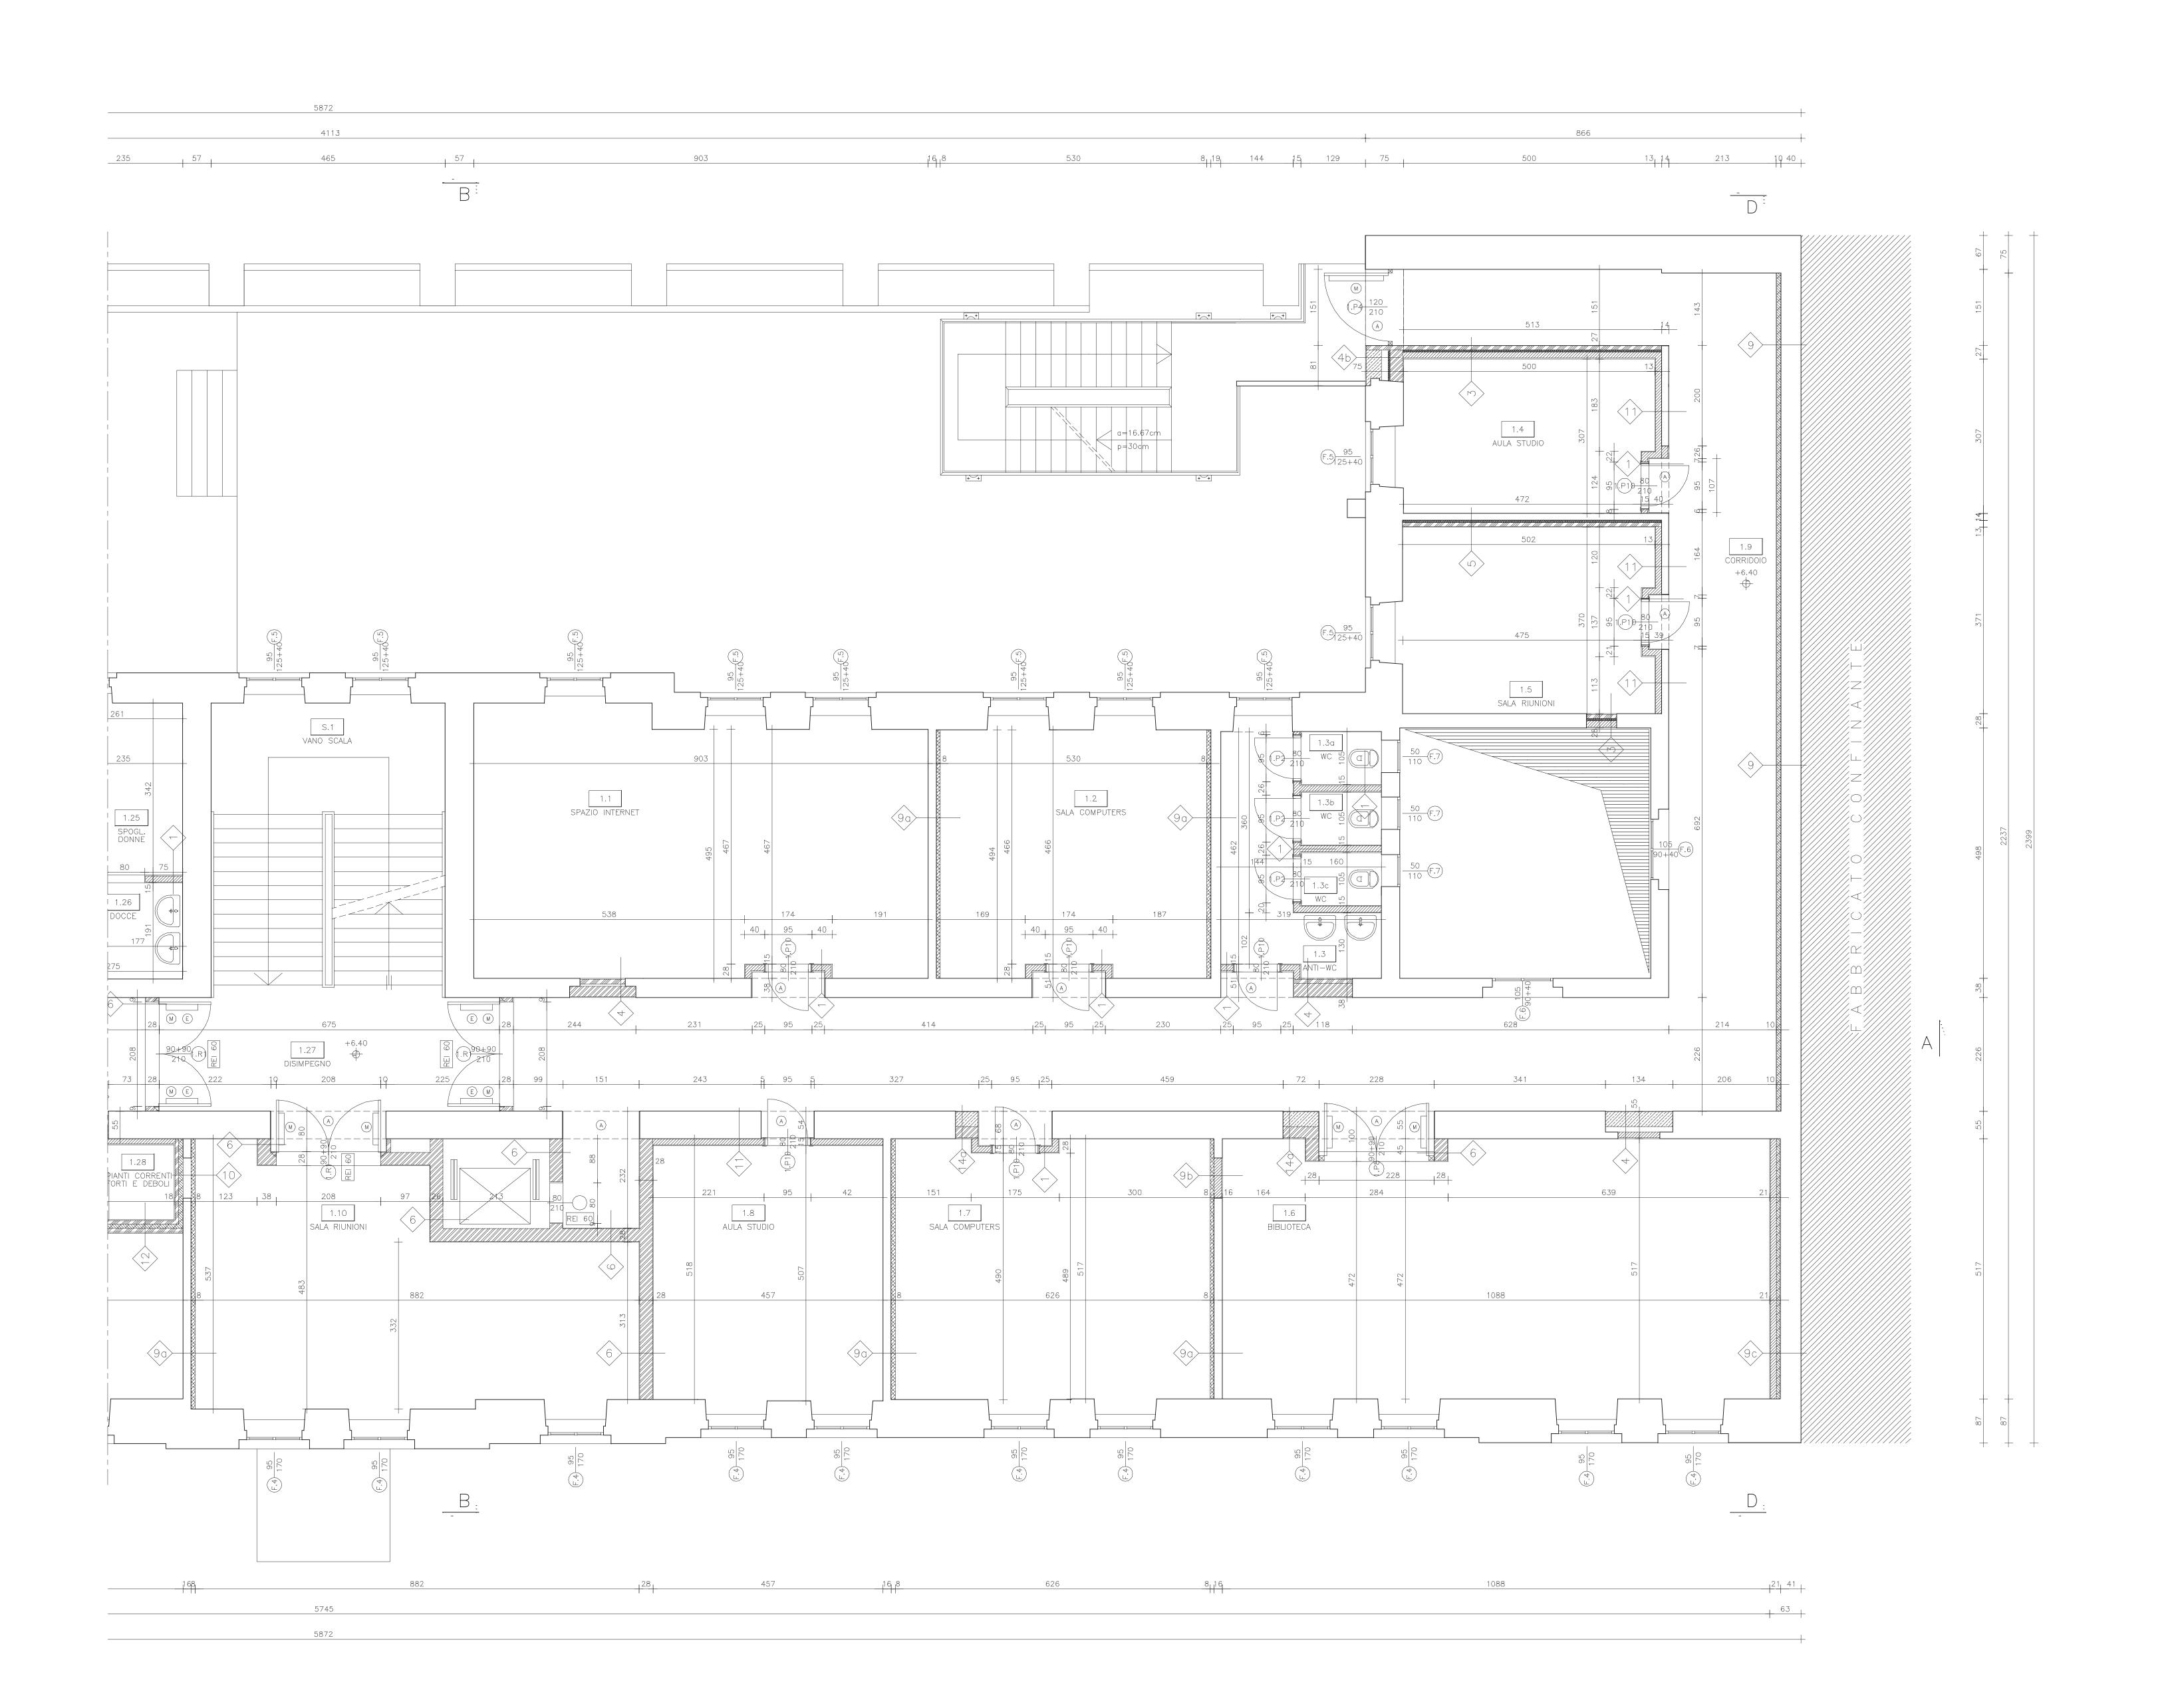

LEGENDA

MURI ESISTENTI

PILASTRI E MURATURE IN C.A.

MURATURE IN LATERIZIO FORATO DA 12

MURATURE IN LATERIZIO FORATO DA 8 MURATURE IN BLOCCHI LATERIZI MULTIFORO DA 20-25

MURATURE IN BLOCCHI LATERIZI MULTIFORO DA 30

MURATURA TAGLIAFUOCO REI 60 TIPO LECABLOCCO O EQUIVALENTE sp. 8cm MURATURA TAGLIAFUOCO REI 120 TIPO LECABLOCCO O EQUIVALENTE sp. 12cm

CONTROPARETE TIPO KNAUF O EQUIVALENTE CERTIFICATA REI 60-120

SSSS ISOLAMENTO TERMICO

N nn TIPOLOGIA SERRAMENTI (VEDI ABACO SERRAMENTI)

M SERRAMENTO DOTATO DI MANIGLIONE

© SERRAMENTO DOTATO DI ELETTROMAGNETE

REALIZZAZIONE DI ARCHITRAVE SOPRA NUOVO SERRAMENTO

NUMERAZIONE VANO

XXX DESTINAZIONE D'USO
MQ SUPERFICIE IN MQ

PARTICOLARE COSTRUTTIVO

	VANO	DESTINAZIONE D'USO	SUPERFICIE UTILE	SUPERFICIE APRIBILE	PAVIMENTO	FINITURA PARETI	SOFFITTO
	1.1	SPAZIO INTERNET	46.86	2.60	P4 B3	R1	S2
	1.2	SALA COMPUTERS	26.37	2.60	P4 B3	R1	S2
	1.3	ANTI-WC	9.25	1.30	P2	R2	S2
	1.3a	wc	1.68	*	P2	R2	S2
	1.3b	wc	1.68	*	P2	R2	S2
	1.3c	wc	1.68	*	P2	R2	S2
	1.4	AULA STUDIO	14.99	1.30	P4 B3	R1	S2
	1.5	AULA RIUNIONI	18.19	1.30	P4 B3	R1	S2
	1.6	BIBLIOTECA	56.67	5.20	P4 B3	R1	S2
	1.7	SALA COMPUTERS	32.64	2.60	P4 B3	R1	S2
	1.8	SALA STUDIO	23.95	2.60	P4 B3	R1	S2
	1.9	CORRIDOIO	105.23	2.52	P4 B3	R3	S1
	1.10	SALA RIUNIONI	37.34	2.60	P4 B3	R1	S2
	1.11	SALA GIOCHI	34.98	3.90	P4 B3	R1	S2
\bigcirc	1.12	ANTI-WC	8.45	1.30	P2	R2	S2
Z	1.12a	WC	2.60	*	P2	R2	S2
⋖	1.12b	WC	1.87	*	P2	R2	S2
_	1.12c	WC	1.87	*	P2	R2	S2
℩	1.13	ANTI-WC	3.20	*	P2	R2	S2
ш_	1.13a	ANTI-WC	5.66	1.30	P2	R2	S2
	1.13b	WCH	3.80	*	P2	R2	S2
	1.13c	WC	1.87	*	P2	R2	S2
\circ	1.13d	WC	1.87	*	P2	R2	S2
\geq	1.14	SALA MUSICA	24.39	2.60	P4 B3	R1	S2
_	1.15	SALA TV	28.03	2.60	P4 B3	R1	S2
_	1.16	SALA TV	15.16	1.30	P4 B3	R1	S2
œ	1.17	SALA MUSICA	18.56	1.30	P4 B3	R1	S2
℩	1.18	CORRIDOIO	106.38	2.52	P4 B3	R3	S1
	1.19	PALESTRA	43.63	3.90	P4 B3	R1	S2
	1.20	DEPOSITO	4.02	_	P4 B3	R1	S2
	1.21	SPOGLI.UOMINI	6.71	*	P2	R2	S2
	1.22	DOCCE	4.86	1.30	P2	R2	S2
	1.23	ANTI-WC	1.76	*	P2	R2	S2
	1.23a	ANTI-WC	1.92	*	P2	R2	S2
	1.23b	WC	2.81	1.30	P2	R2	S2
	1.24	ANTI-WC	1.76	*	P2	R2	S2
	1.24a	ANTI-WC	1.92	*	P2	R2	S2
	1.24b	WC	2.70	1.30	P2	R2	S2
	1.25	SPOGLI. DONNE	8.37	1.30	P2	R2	S2
	1.26	DOCCE	5.14	*	P2	R2	S2
	1.27	DISIMPEGNO	18.00	-	P3 B2	R3	S1
	1.28	IMP. CORRENTI FORTI/DEBOLI	6.17	-	P1	R1	S1
	S.1	VANO SCALA	26.45	2.60	P3 B2	R1	S3

LEGENDA MATERIALI

- Sup. Fin. Apribile >= 1/8 della Sup. Utile dei locali abitabili * LOCALI CON IMPIANTO DI RICAMBIO D'ARIA
- P1 FINITURA IN PIASTRELLE DI GRES FINE PORCELLANATO P2 FINITURA IN PIASTRELLE DI CERAMICA SMALTATA R> 9
- P3 LEVIGATURA E SISTEMAZIONE DELLA SUPERFICIE IN PIETRA O MARMO O GRANIGLIA P4 PAVIMENTO IN LINOLEUM
- B1 BATTISCOPA IN LEGNO B2 BATTISCOPA IN MARMO O MANTENIMENTO DELL'ESISTENTE

B3 BATTISCOPA IN LINOLEUM RISVOLTATO DAL PAVIMENTO


- R1 FINITURA A TINTEGGIATURA CON PITTURA TRASPIRANTE ANTIMUFFA (GLI ULTIMI 20cm FINO AL SOFFITTO VERRANNO REALIZZATI DI COLORE DIVERSO DALLA PARETE ED UGUALE A QUELLO DEL SOFFITTO)
- R2 RIVESTIMENTO IN PIASTRELLE DI CERAMICA SMALTATA PER H=240cm DAL PAVIMENTO FINITO E TINTEGGIATURA CON PITTURA TRASPIRANTE ANTIMUFFA DELLA PARTE RIMANENTE DELLA PARETE
- R3 TINTEGGIATURA TIPO ALPHATONE O EQUIVALENTE
- S1 CONTROSOFFITTO ISPEZIONABILE REI 60 PER PASSAGGIO IMPIANTI S2 CONTROSOFFITTO CONTINUO CON O SENZA BOTOLA DI ISPEZIONE REI 60
- S3 FINITURA A TINTEGGIATURA CON PITTURA TRASPIRANTE ANTIMUFFA DI COLORE UGUALE A QUELLO DEL SOFFITTO

OPERE EDILI ED ASSIMILATE

PIANTA PRIMO PIANO QUADRO B





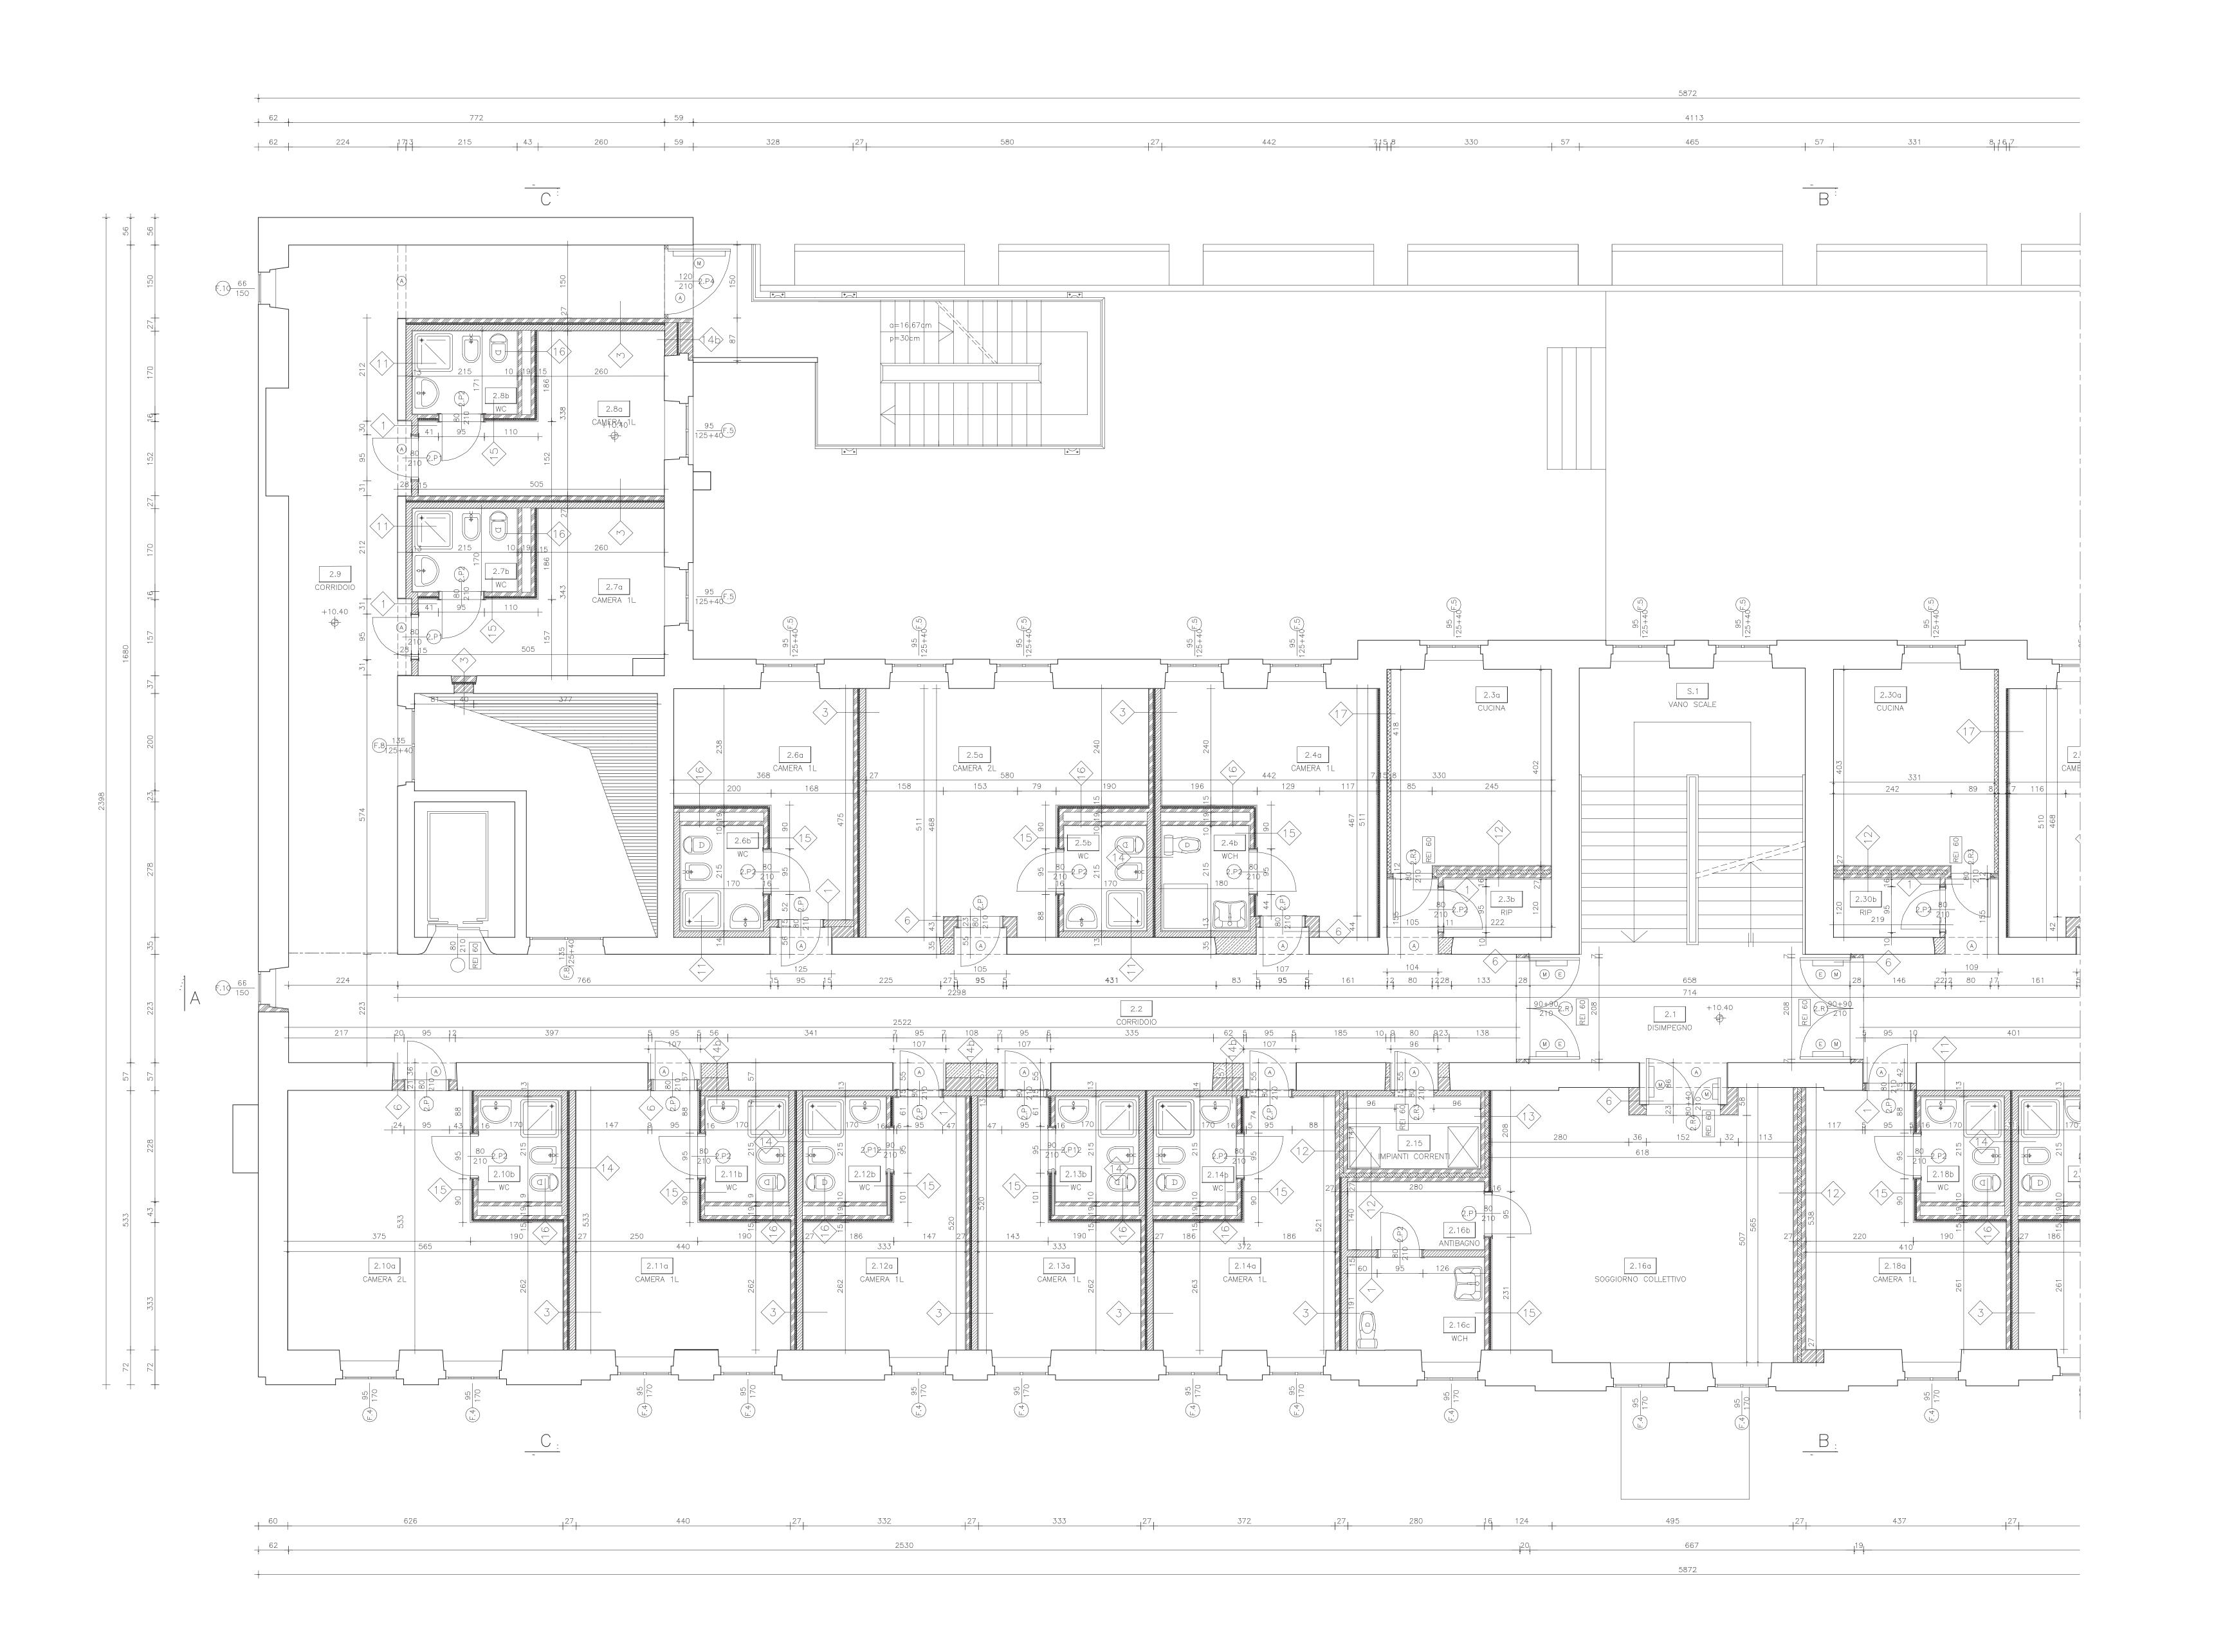



MURI ESISTENTI

PILASTRI E MURATURE IN C.A.

MURATURE IN LATERIZIO FORATO DA 12

MURATURE IN LATERIZIO FORATO DA 8 MURATURE IN BLOCCHI LATERIZI MULTIFORO DA 20-25

MURATURE IN BLOCCHI LATERIZI MULTIFORO DA 30

MURATURA TAGLIAFUOCO REI 60 TIPO LECABLOCCO O EQUIVALENTE sp. 8cm MURATURA TAGLIAFUOCO REI 120 TIPO LECABLOCCO O EQUIVALENTE sp. 12cm

CONTROPARETE TIPO KNAUF O EQUIVALENTE CERTIFICATA REI 60-120

SSS ISOLAMENTO TERMICO

=== ARCHI DA RIBASSARE CON CARTONGESSO

N (N) TIPOLOGIA SERRAMENTI (VEDI ABACO SERRAMENTI)

M SERRAMENTO DOTATO DI MANIGLIONE © SERRAMENTO DOTATO DI ELETTROMAGNETE

REALIZZAZIONE DI ARCHITRAVE SOPRA NUOVO SERRAMENTO

NUMERAZIONE VANO

PARTICOLARE COSTRUTTIVO

	VANO	DESTINAZIONE D'USO	SUPERFICIE UTILE	SUPERFICIE APRIBILE	PAVIMENTO	FINITURA PARETI	SOFFITTO
	2.1	DISIMPEGNO	17,36	_	P3 B2	R3	S1
	2.2	CORRIDOIO	63.69	1.98	P3 B2	R3	S1
	2.3a	CUCINA	13,65	1.30	P3 B2	R1 R2	S2
	2,3b	RIPOSTIGLIO	2,66	*	P3 B2	R1	S1
	2.4a	CAMERA 1L	17.01	2.60	P3 B2	R1	S2
	2.4b	WCH	3.90	*	P2	R2	S1
	2.5a	CAMERA 2L	24.16	2.60	P3 B2	R1	S2
	2.5b	WC	3,65	*	P2	R2	S1
	2.6a			1.30	P2 B1	R1	S2
		CAMERA 1L	12.93				
	2.6b	WC	3,65	*	P2	R2	S1
	2.7a	CAMERA 1L	12.50	1.30	P3 B2	R1	S2
	2.7b	WC	3.65	*	P2	R2	\$1
	2.8a	CAMERA 1L	12.55	1.30	P2 B1	R1	S2
	2.8b	WC	3.65	*	P2	R2	S1
	2.9	CORRIDOIO	42,81	2.52	P3 B2	R3	S1
	2,10a	CAMERA 2L	25.50	2.60	P3 B2	R1	S2
	2.10b	WC	3,65	*	P2	R2	S1
	2.11a	CAMERA 1L	18,63	2.60	P3 B2	R1	\$2
	2.11b	WC	3,65	*	P2	R2	S1
	2.12a	CAMERA 1L	12.65	1.30	P3 B2	R1	S2
	2.12b	WC	3,65	*	P2	R2	S1
\circ	2.13a	CAMERA 1L	12.58	1.30	P3 B2	R1	S2
Z	2.13b	WC	3.65	*	P2	R2	S1
	2.14a	CAMERA 1L	15.14	2.60	P3 B2	R1	S2
⋖	2.14b	WC VICTOR TE	3,68	*	P2	R2	S1
_				_	P3 B2	R1	S1
℩	2.15	IMP. CORRENTI DEBOLI/FORTI	4.08			R1	S2
	2.16a	SOGGIORNO COLLETTIVO	33.23	2.60	P2 B1		
	2.16b	ANTIBAGNO	3.92	*	P3 B2	R2	S1
\circ	2.16c	WCH	5.64	1.30	P3 B2	R2	S1
	2.17	CORRIDOIO	63.35	_	P3 B1	R3	S1
	2.18a	CAMERA 1L	16.98	1.30	P2 B1	R1	S2
Z	2.18b	WC	3.65	*	P2	R2	S1
\circ	2.19a	CAMERA 1L	16.97	2.60	P2 B1	R1	S2
\circ	2.19ь	WC	3.65	*	P2	R2	S1
— Ш	2,20a	CAMERA 1L	13.47	1.30	P2 B1	R1	S2
	2.20b	WC	3.65	*	P2	R2	S1
S	2.21a	CAMERA 1L	14.01	1.30	P3 B2	R1	S2
	2.21b	WC	3.65	*	P2	R2	S1
	2.22a	CAMERA 1L	15.23	2.60	P2 B1	R1	S2
	2.22b	WC	3.65	*	P2	R2	S1
	2,23a	CAMERA 2L	26.24	2.60	P2 B1	R1	S2
	2.23b	WC	3.65	*	P2	R2	S1
	2.24	CORRIDOIO	40.50	2.52	P3 B2	R3	S1
	2,25a	CAMERA 1L	12.51	1.30	P3 B2	R1	S2
	2.25b	WC	3,65	*	P2	R2	S1
	2,26a	CAMERA 1L	12,55	1.30	P3 B2	R1	S2
	2,26b	WC	3.65	*	P2	R2	S1
	2.27a	CAMERA 1L	13.25	1.30	P2 B1	R1	S2
	2.27b	WC VIVIETO V TE	3.65	*	P2	R2	S1
	2.27b		24.09	2.60	P3 B2	R1	S2
		CAMERA 2L					
	2,28b	WC	3.65	*	P2	R2	S1
	2,29a	CAMERA 1L	16.97	2.60	P3 B2	R1	S2
	2.29b	WCH	3,90	*	P2	R2	S1
	2.30a	CUCINA	13.64	1.30	P3 B2	R1 R2	S2
	2.30b	RIPOSTIGLIO	2.63	_	P3 B2	R1	S1
	S.1	VANO SCALA	26.50	2.60	P3 B2	R1	S3

LEGENDA MATERIALI

Sup. Fin. Apribile >= 1/8 della Sup. Utile dei locali abitabili
* LOCALI CON IMPIANTO DI RICAMBIO D'ARIA P1 FINITURA IN PIASTRELLE DI GRES FINE PORCELLANATO

P2 FINITURA IN PIASTRELLE DI CERAMICA SMALTATA R> 9 P3 LEVIGATURA E SISTEMAZIONE DELLA SUPERFICIE IN PIETRA O MARMO O GRANIGLIA
P4 PAVIMENTO IN LINOLEUM

B1 BATTISCOPA IN LEGNO
B2 BATTISCOPA IN MARMO O MANTENIMENTO DELL'ESISTENTE
B3 BATTISCOPA IN LINDLEUM RISVOLTATO DAL PAVIMENTO

R1 FINITURA A TINTEGGIATURA CON PITTURA TRASPIRANTE ANTIMUFFA (GLI ULTIMI 20cm FINO AL SOFFITTO VERRANNO REALIZZATI DI COLORE DIVERSO DALLA PARETE ED UGUALE A QUELLO DEL SOFFITTO)


R2 RIVESTIMENTO IN PIASTRELLE DI CERAMICA SMALTATA PER H=240cm DAL PAVIMENTO FINITO E TINTEGGIATURA CON PITTURA TRASPIRANTE ANTIMUFFA DELLA PARTE RIMANENTE DELLA PARETE

S2 CONTROSOFFITTO CONTINUO CON O SENZA BOTOLA DI ISPEZIONE REI 60 S3 FINITURA A TINTEGGIATURA CON PITTURA TRASPIRANTE ANTIMUFFA DI COLORE UGUALE A QUELLO DEL SOFFITTO


R3 TINTEGGIATURA TIPO ALPHATONE O EQUIVALENTE

S1 CONTROSOFFITTO ISPEZIONABILE REI 60 PER PASSAGGIO IMPIANTI


OPERE EDILI ED ASSIMILATE

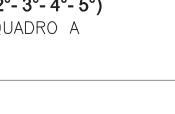



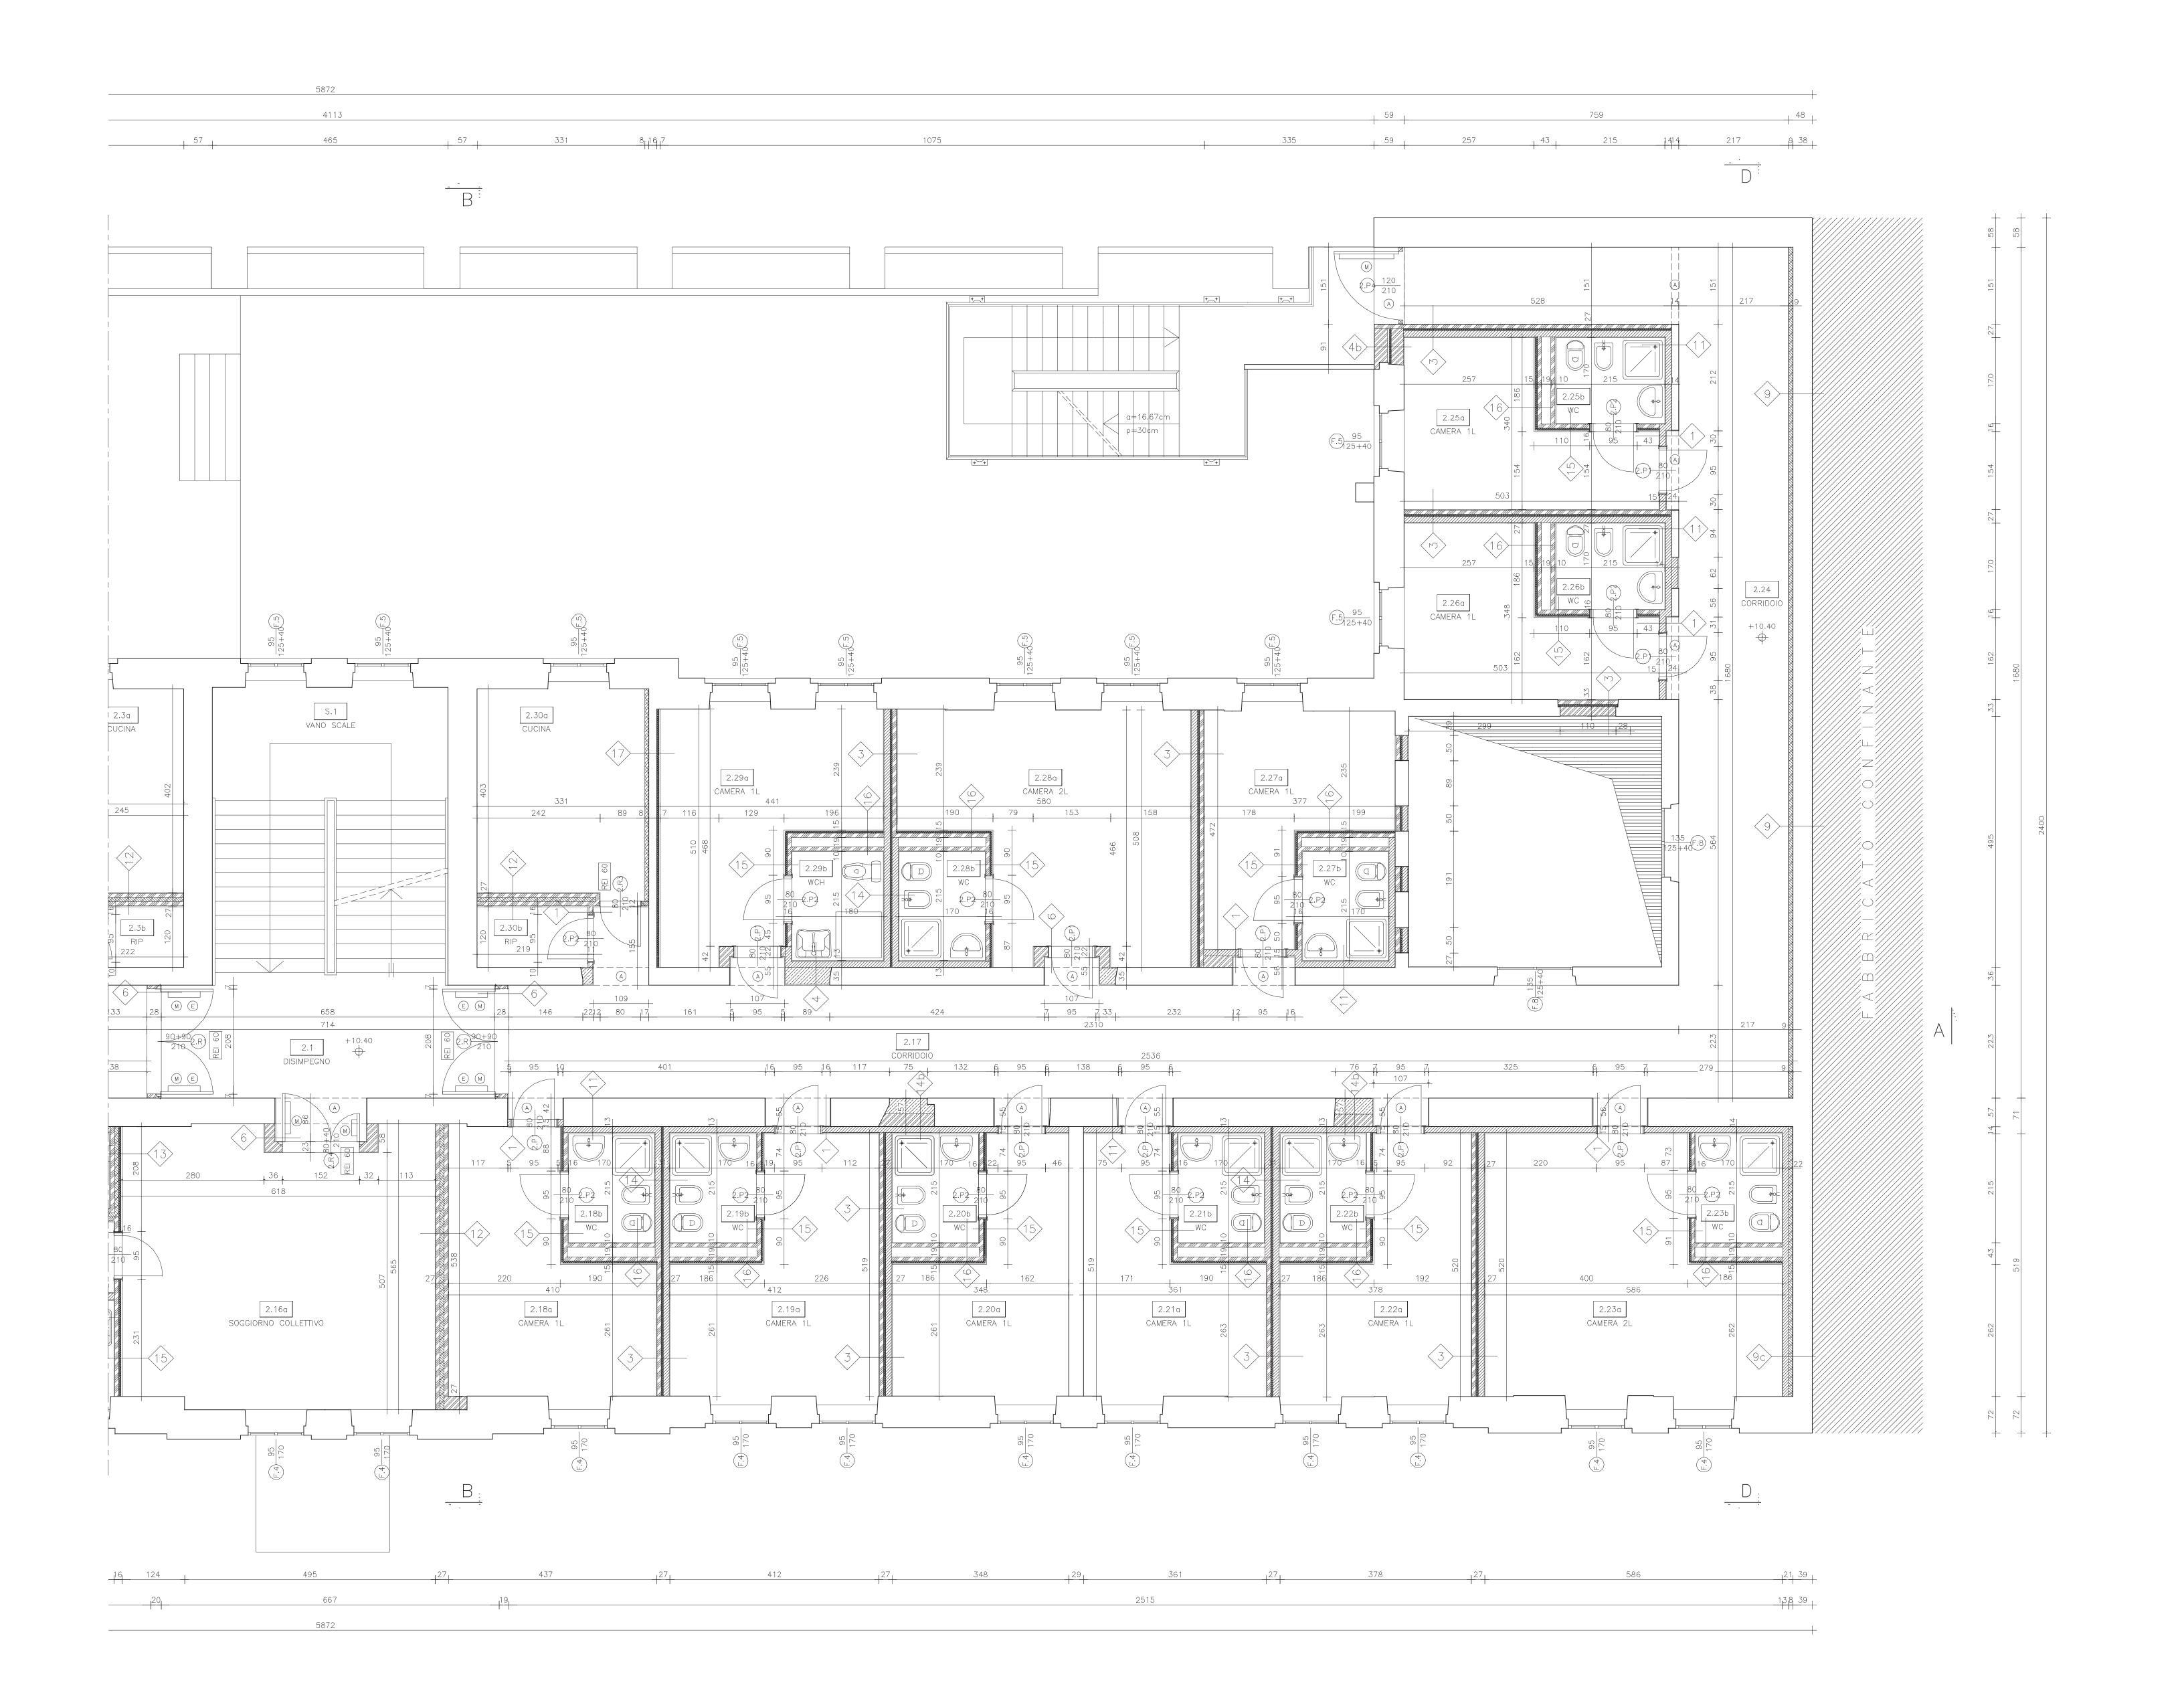

LEGENDA

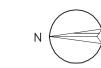

MURI ESISTENTI

PILASTRI E MURATURE IN C.A. MURATURE IN LATERIZIO FORATO DA 12

MURATURE IN LATERIZIO FORATO DA 8

MURATURE IN BLOCCHI LATERIZI MULTIFORO DA 20-25 MURATURE IN BLOCCHI LATERIZI MULTIFORO DA 30

MURATURA TAGLIAFUOCO REI 60 TIPO LECABLOCCO O EQUIVALENTE sp. 8cm

MURATURA TAGLIAFUOCO REI 120 TIPO LECABLOCCO O EQUIVALENTE sp. 12cm

CONTROPARETE TIPO KNAUF O
EQUIVALENTE CERTIFICATA REI 60-120

---- ARCHI DA RIBASSARE CON CARTONGESSO

N nn Tipologia serramenti (vedi abaco serramenti)

M SERRAMENTO DOTATO DI MANIGLIONE

© SERRAMENTO DOTATO DI ELETTROMAGNETE

REALIZZAZIONE DI ARCHITRAVE SOPRA NUOVO SERRAMENTO

NUMERAZIONE VANO

XXX DESTINAZIONE D'USO
MQ SUPERFICIE IN MQ

PARTICOLARE COSTRUTTIVO

SSSS ISOLAMENTO TERMICO

	VANO	DESTINAZIONE D'USO	SUPERFICIE UTILE	SUPERFICIE APRIBILE	PAVIMENTO	FINITURA PARETI	SOFFITTO
	2.1	DISIMPEGNO	17.36	-	P3 B2	R3	S1
	2.2	CORRIDOIO	63.69	1.98	P3 B2	R3	S1
	2.3a	CUCINA	13.65	1.30	P3 B2	R1 R2	S2
	2.3b	RIPOSTIGLIO	2.66	*	P3 B2	R1	S1
	2.4a	CAMERA 1L	17.01	2.60	P3 B2	R1	S2
	2.4b	WCH	3.90	*	P2	R2	S1
	2.5a	CAMERA 2L	24.16	2.60	P3 B2	R1	S2
	2.5b	wc	3.65	*	P2	R2	S1
	2.6a	CAMERA 1L	12.93	1.30	P2 B1	R1	S2
	2.6b	wc	3.65	*	P2	R2	S1
	2.7a	CAMERA 1L	12.50	1.30	P3 B2	R1	S2
	2.7b	wc	3.65	*	P2	R2	S1
	2.8a	CAMERA 1L	12.55	1.30	P2 B1	R1	S2
	2.8b	wc	3.65	*	P2	R2	S1
	2.9	CORRIDOIO	42.81	2.52	P3 B2	R3	S1
	2.10a	CAMERA 2L	25.50	2.60	P3 B2	R1	S2
	2.10b	wc	3.65	*	P2	R2	S1
	2.11a	CAMERA 1L	18.63	2.60	P3 B2	R1	S2
	2.11b	wc	3.65	*	P2	R2	S1
	2.12a	CAMERA 1L	12.65	1.30	P3 B2	R1	S2
	2.12b	wc	3.65	*	P2	R2	S1
0	2.13a	CAMERA 1L	12.58	1.30	P3 B2	R1	S2
Z	2.13b	wc	3.65	*	P2	R2	S1
⋖	2.14a	CAMERA 1L	15.14	2.60	P3 B2	R1	S2
_	2.14b	WC	3.68	*	P2	R2	S1
ᡅ	2.15	IMP. CORRENTI DEBOLI/FORTI	4.08	_	P3 B2	R1	S1
	2.16a	SOGGIORNO COLLETTIVO	33.23	2.60	P2 B1	R1	S2
	2.16b	ANTIBAGNO	3.92	*	P3 B2	R2	S1
0	2.16c	WCH	5.64	1.30	P3 B2	R2	S1
	2.17	CORRIDOIO	63.35	_	P3 B1	R3	S1
	2.18a	CAMERA 1L	16.98	1.30	P2 B1	R1	S2
Z	2.18ь	WC	3.65	*	P2	R2	S1
0	2.19a	CAMERA 1L	16.97	2.60	P2 B1	R1	S2
O	2.19b	wc	3.65	*	P2	R2	S1
	2.20a	CAMERA 1L	13.47	1.30	P2 B1	R1	S2
النا	2.20b	wc	3.65	*	P2	R2	S1
S	2.21a	CAMERA 1L	14.01	1.30	P3 B2	R1	S2
	2.21b	wc	3.65	*	P2	R2	S1
	2.22a	CAMERA 1L	15.23	2.60	P2 B1	R1	S2
	2.22b	wc	3.65	*	P2	R2	S1
		CAMERA 2L	26.24	2.60	P2 B1	R1	S2
	2.23ь	WC	3.65	*	P2	R2	S1
	2.24	CORRIDOIO	40.50	2.52	P3 B2	R3	S1
	2.25a	CAMERA 1L	12.51	1.30	P3 B2	R1	S2
	2.25b	WC	3.65	*	P2	R2	S1
	2.26a	CAMERA 1L	12.55	1.30	P3 B2	R1	S2
	2.26b	WC	3.65	1.70	P2	R2	S1
	2.27a	CAMERA 1L	13.25	1.30	P2 B1	R1	S2
	2.27b	WC	3.65	*	P2	R2	S1
	2.28a	CAMERA 2L	24.09	2.60	P3 B2	R1	S2
	2.28b	WC	3.65	*	P2	R2	S1
	2.29a	CAMERA 1L	16.97	2.60	P3 B2	R1	S2
	2.29b	WCH	3.90	*	P2	R2	S1
	2.30a 2.30b	CUCINA	13.64	1.30	P3 B2 P3 B2	R1 R2	S2
		RIPOSTIGLIO	2.63			R1	S1

LEGENDA MATERIALI

Sup. Fin. Apribile >= 1/8 della Sup. Utile dei locali abitabili * LOCALI CON IMPIANTO DI RICAMBIO D'ARIA P1 FINITURA IN PIASTRELLE DI GRES FINE PORCELLANATO

P2 FINITURA IN PIASTRELLE DI CERAMICA SMALTATA R> 9 P3 LEVIGATURA E SISTEMAZIONE DELLA SUPERFICIE IN PIETRA O MARMO O GRANIGLIA

P4 PAVIMENTO IN LINOLEUM B1 BATTISCOPA IN LEGNO
B2 BATTISCOPA IN MARMO O MANTENIMENTO DELL'ESISTENTE

B3 BATTISCOPA IN LINOLEUM RISVOLTATO DAL PAVIMENTO

R1 FINITURA A TINTEGGIATURA CON PITTURA TRASPIRANTE ANTIMUFFA (GLI ULTIMI 20cm FINO AL SOFFITTO VERRANNO REALIZZATI DI COLORE DIVERSO DALLA PARETE ED UGUALE A QUELLO DEL SOFFITTO)

R2 RIVESTIMENTO IN PIASTRELLE DI CERAMICA SMALTATA PER H=240cm DAL PAVIMENTO FINITO E TINTEGGIATURA CON PITTURA TRASPIRANTE ANTIMUFFA DELLA PARTE RIMANENTE DELLA PARETE R3 TINTEGGIATURA TIPO ALPHATONE O EQUIVALENTE


S1 CONTROSOFFITTO ISPEZIONABILE REI 60 PER PASSAGGIO IMPIANTI S2 CONTROSOFFITTO CONTINUO CON O SENZA BOTOLA DI ISPEZIONE REI 60

S3 FINITURA A TINTEGGIATURA CON PITTURA TRASPIRANTE ANTIMUFFA DI COLORE UGUALE A QUELLO DEL SOFFITTO



PIANTA PIANO TIPO



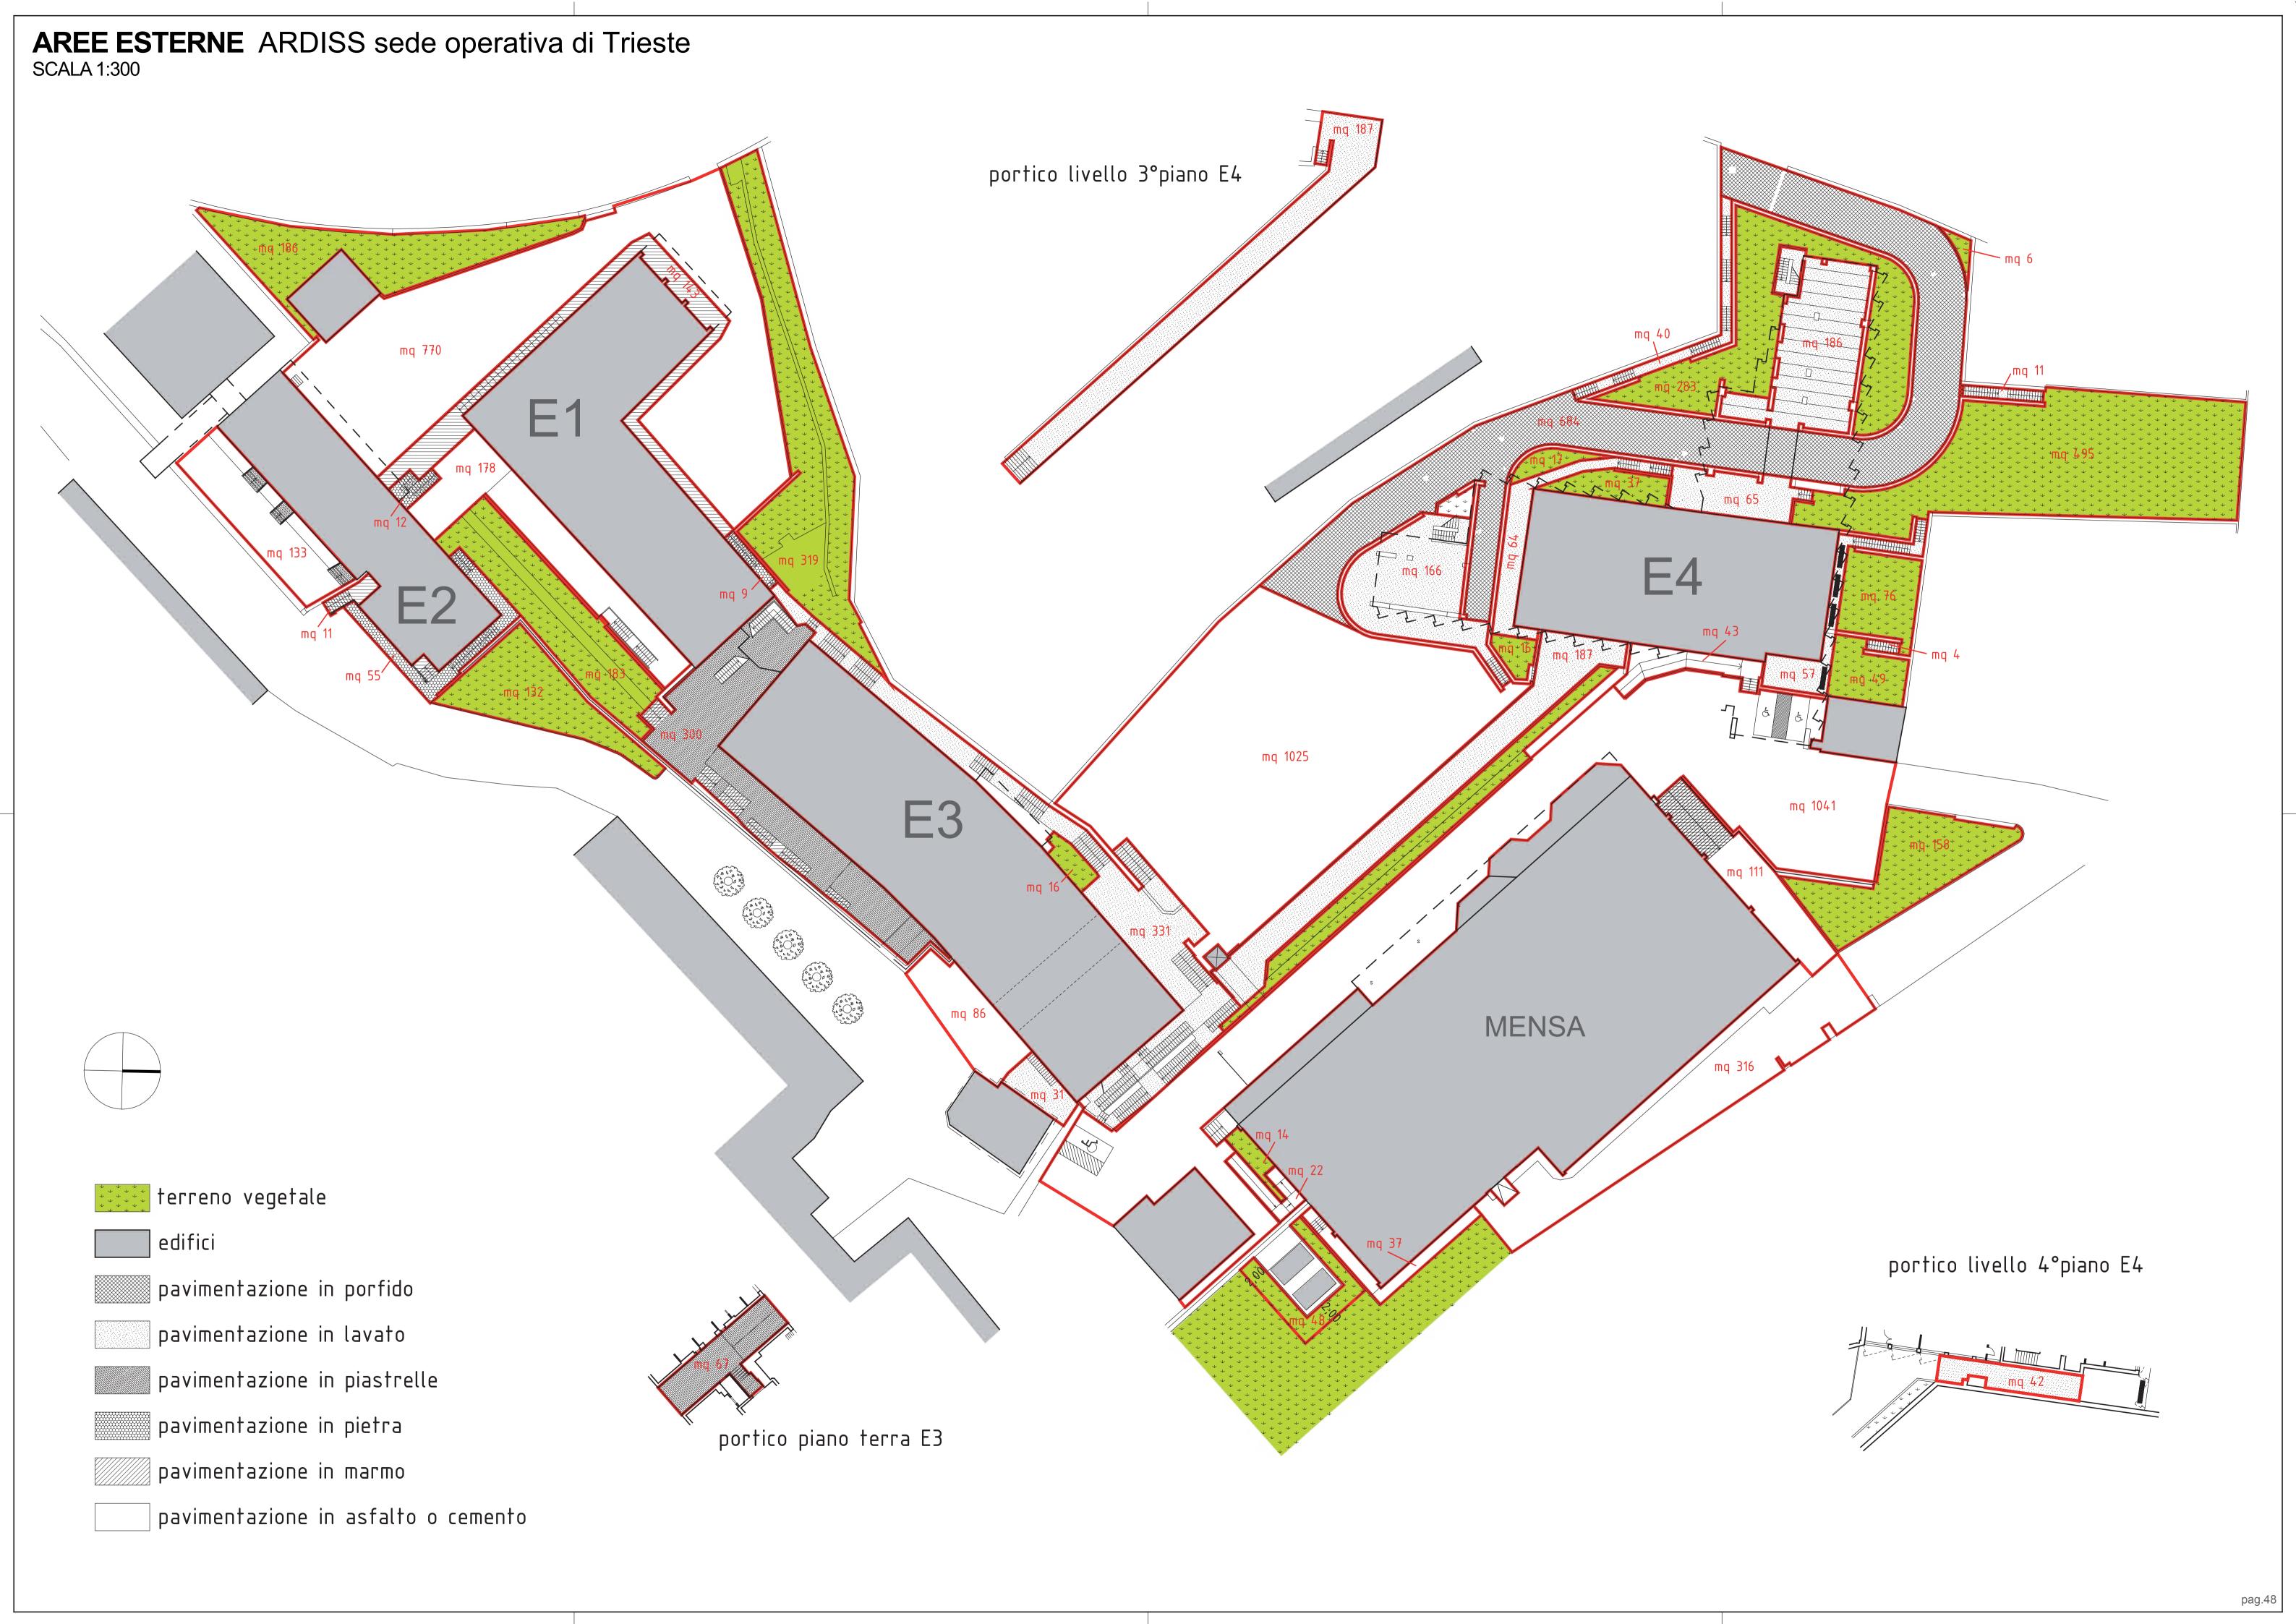

PALAZZO DE BASSA GORIZIA

88 CAMERE CON BAGNO mq 1646,50 totali

11 BAGNI COLLETTIVI mq 69 totali

1 LOCALE PORTINERIA mq 11

INGRESSI, CORRIDOI, SCALE mq 1233 totali

SALE STUDIO/RICREATIVE – CUCINE mq 382,5 totali

1 LAVANDERIA mq 10,5

LOCALI TECNICI - RIPOSTIGLI mq 128,5 totali


2 CANTINE mq 83 totali

TERRAZZE mq 78 totali


SOFFITTA NON ABITABILE mq 798 totali

CORTILE INTERNO mq 493 totali


PIANO INTERRATO

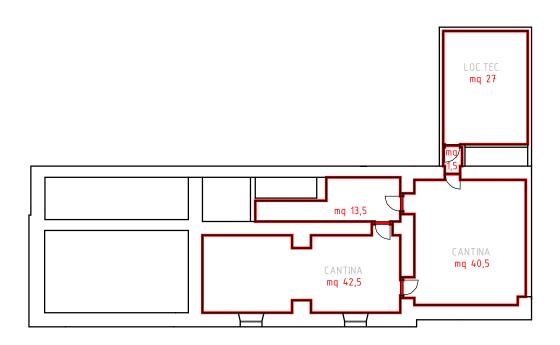


PIANO TERRA

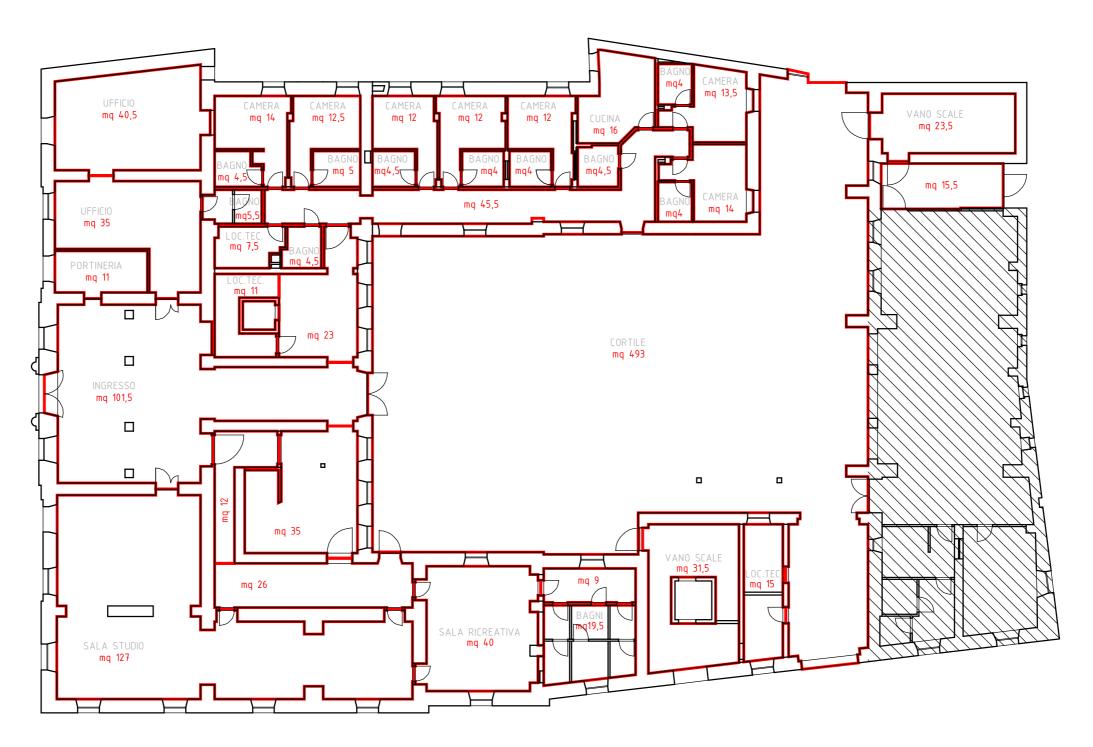


PIANO PRIMO

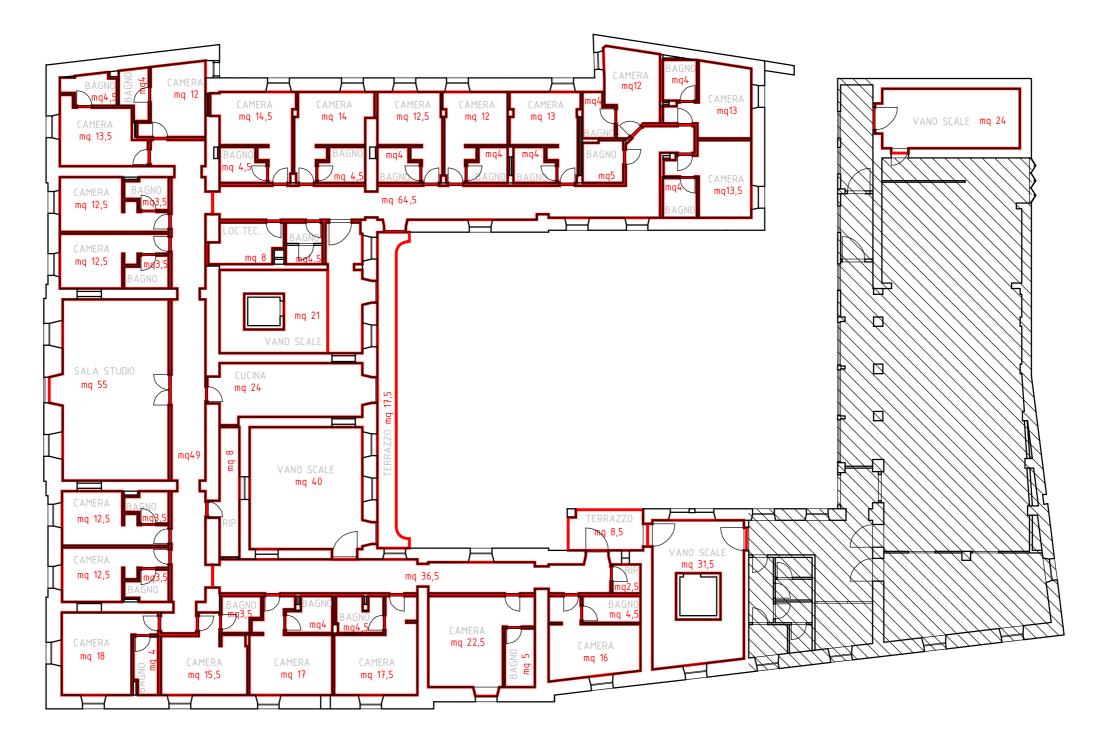

PIANO SECONDO

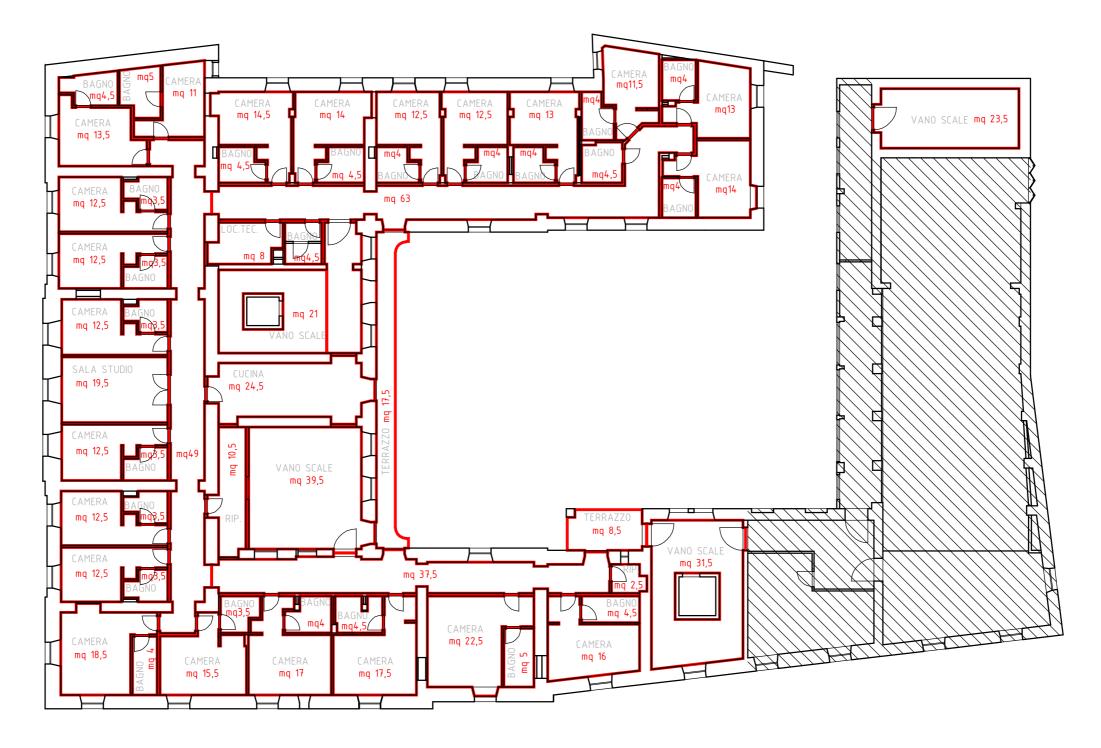

PIANO TERZO

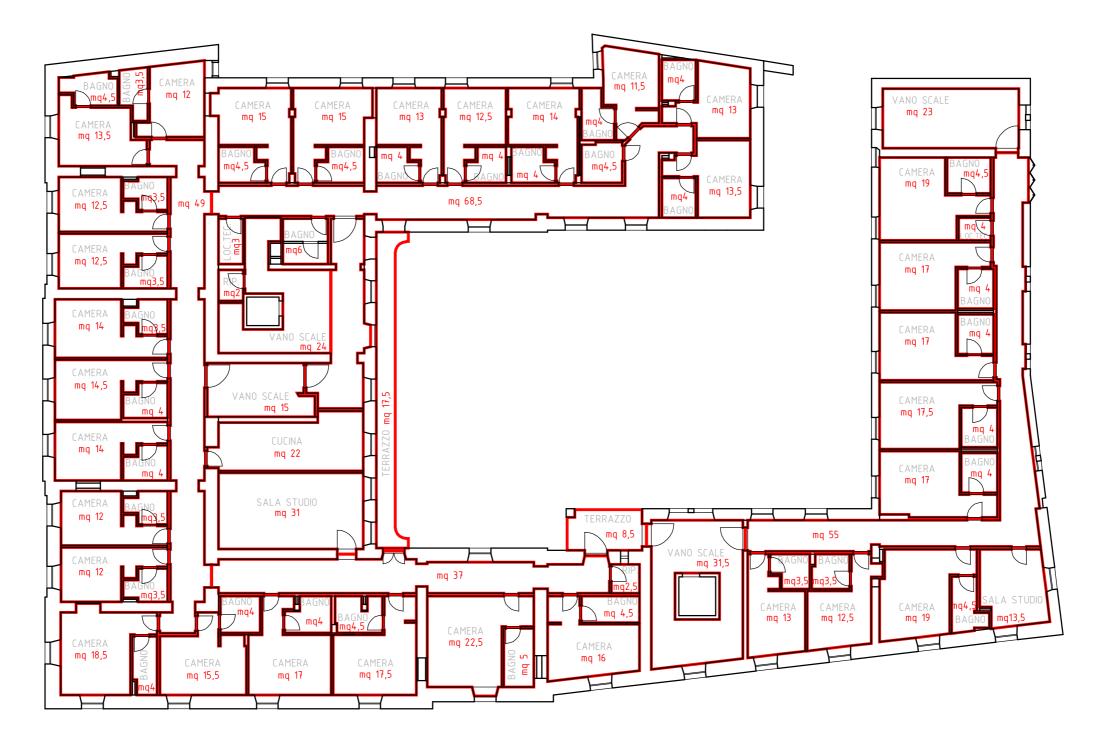

PIANO QUARTO



INDICE ALLEGATO 2

EDIFICIO E3 – TRIESTE	pag.	2
EDIFICIO E4 – TRIESTE	pag.	9
COMPRENSORIO "URBAN" - TRIESTE	pag.	22
EDIFICIO E1 - TRIESTE	pag.	34
EDIFICIO GASPARE GOZZI - TRIESTE	pag.	40
AREE ESTERNE – TRIESTE	pag.	48
PALAZZO DE BASSA - GORIZIA	pag.	49
INDICE	paq.	56